ΕΦΗΜΕΡΙΣ ΤΗΣ ΚΥΒΕΡΝΗΣΕΩΣ

ΤΗΣ ΕΛΛΗΝΙΚΗΣ ΔΗΜΟΚΡΑΤΙΑΣ

ΤΕΥΧΟΣ ΤΕΤΑΡΤΟ **Αρ. Φύλλου 306**

24 Ιουλίου 2009

ΑΠΟΦΑΣΕΙΣ

Αριθμ. 49699/2429/Φ.αιγ. - παρ./Β.4

Καθορισμός το πρώτον των ορίων αιγιαλού-παραλίας, στη θέση «Γκάτζα», του όρμου Σκορπονερίων, του Δήμου Ακραιφνίας Νομού Βοιωτίας.

Ο ΓΕΝΙΚΟΣ ΓΡΑΜΜΑΤΕΑΣ
ΠΕΡΙΦΕΡΕΙΑΣ ΣΤΕΡΕΑΣ ΕΛΛΑΔΑΣ

Έχοντας υπόψη:

1. Τις διατάξεις του ν. 2971/2001 (ΦΕΚ 285/τ.Α΄/19.12.2001) «Περί αιγιαλού, παραλίας και άλλες διατάξεις».

2. Τις διατάξεις του ν.δ. 439/1970 «Περί συμπληρώσεως των διατάξεων του αιγιαλού».

3. Τις διατάξεις του ν. 3200/1955 «Περί διοικητικής αποκεντρώσεως», όπως αυτές τροποποιήθηκαν και ισχύουν σήμερα με τα ν.δ. 532/1970, β.δ. 704/1970, β.δ. 705/1970, β.δ. 192/1972, π.δ. 71/1984, π.δ. 347/1986, ν. 2026/1992 και π.δ. 97/1993.

4. Τις διατάξεις της παρ. 21 του άρθρου 46 του ν. 3220/2004 (ΦΕΚ 15/τ.Α΄/28.1.2004) «Μέτρα αναπτυξιακής και κοινωνικής πολιτικής - αντικειμενοποίηση του φορολογικού ελέγχου και άλλες διατάξεις» δυνάμει των οποίων από 10.4.2004, αρμοδιότητες του Υπουργού Οικονομίας και Οικονομικών, οι οποίες ανήκαν ή είχαν μεταβιβαστεί στους Νομάρχες μέχρι την έναρξη λειτουργίας των Νομαρχιακών Αυτοδιοικήσεων και αφορούν θέματα του Υπουργείου Οικονομίας και Οικονομικών, που εξαιρέθηκαν από την κατάργηση με τις διατάξεις της παρ. 2 του άρθρου 39 του ν. 2218/1994, περιέρχονται στους Γενικούς Γραμματείς Περιφερειών.

5. Την υπ' αριθμ. 1063649/790/Α0006/3.8.2004 απόφαση του Υπουργού Οικονομίας και Οικονομικών «περί καταγραφής και διοικητικής κωδικοποίησης των αρμοδιοτήτων σε θέματα Υπηρεσιών του Υπουργείου Οικονομίας και Οικονομικών, που περιέρχονται στους Γενικούς Γραμματείς Περιφερειών κατά τις διατάξεις της παρ. 21 του άρθρου 46 του ν. 3220/2004».

6. Την υπ' αριθμ. 39491/3295/12.5.2009 απόφαση του Γενικού Γραμματέα Περιφέρειας Στερεάς Ελλάδας με την οποία ορίζεται ότι η ΔΔΕ/ΠΣΕ θα εισηγείται την επικύρωση των ορίων αιγιαλού και παραλίας.

7. Τη σύμφωνη γνώμη του Γενικού Επιτελείου Ναυτικού, που διατυπώθηκε στο υπ' αριθμ. Φ.544.5/833/08/Σ.4005/18.11.2008 έγγραφό του, υπό την προϋπόθεση διορθώσεων στο διάγραμμα και την Έκθεση.

8. Το από 24.1.2007, με κλίμακα 1:500 κτηματολογικό-υψομετρικό διάγραμμα, το οποίο συντάχθηκε από τον αγρονόμο - τοπογράφο μηχανικό Παντελή Αθ. Καρπούζογλου, σε τέσσερις (4) πινακίδες, το οποίο διορθώθηκε, σύμφωνα με τις υποδείξεις του Γ.Ε.Ν., ελέγχθηκε για την ακρίβεια της αποτύπωσης από τη Χουσιάδα Αστέρω, αγρονόμο - τοπογράφο μηχανικό της Κτηματικής Υπηρεσίας Βοιωτίας την 26.1.2009 και θεωρήθηκε από την ίδια μηχανικό την ίδια ημερομηνία και συνοδεύει την Έκθεση της προαναφερόμενης Επιτροπής, που έλαβε υπόψη της τις διορθώσεις του Γ.Ε.Ν.

9. Την από 5.2.2009 έκθεση της κατά το άρθρο 3 του ν. 2971/2001 αρμόδιας Επιτροπής καθορισμού των ορίων του αιγιαλού-παραλίας-παλ. αιγιαλού, που καθόρισε το πρώτον τα όρια αιγιαλού-παραλίας στη θέση «Γκάτζα», στον όρμο Σκορπονερίων, του Δήμου Ακραιφνίας Νομού Βοιωτίας, επισπεύδουσας της «SCORPIO BAY RESORT SA».

10. Το υπ' αριθμ. Φ.328/4.6.2009 έγγραφο της Κτηματικής Υπηρεσίας Νομού Βοιωτίας, με το οποίο ζητείται η έκδοση της απόφασης, αποφασίζουμε:

1. Επικυρώνουμε την από 5.2.2009 έκθεση της κατά το άρθρο 3 του ν. 2971/2001 αρμόδιας Επιτροπής καθορισμού των ορίων του αιγιαλού-παραλίας «περί καθορισμού το πρώτον των ορίων αιγιαλού-παραλίας στη θέση «Γκάτζα», στον όρμο Σκορπονερίων, του Δήμου Ακραιφνίας Νομού Βοιωτίας, επισπεύδουσας της «SCORPIO BAY RESORT SA», καθώς και το από 24.1.2007, με κλίμακα 1:500 κτηματολογικό-υψομετρικό διάγραμμα, όπως διορθώθηκε σύμφωνα με τις υποδείξεις του Γ.Ε.Ν. Το προαναφερθέν διάγραμμα συντάχθηκε από τον αγρονόμο - τοπογράφο μηχανικό Παντελή Αθ. Καρπούζογλου, σε τέσσερις (4) πινακίδες, το οποίο ελέγχθηκε για την ακρίβεια της αποτύπωσης από τη Χουσιάδα Αστέρω, αγρονόμο - τοπογράφο μηχανικό της Κτηματικής Υπηρεσίας Βοιωτίας την 26.1.2009 και θεωρήθηκε από την ίδια μηχανικό την ίδια ημερομηνία και συνοδεύει την Έκθεση της προαναφερόμενης Επιτροπής, όπως ορίζουν οι διατάξεις του άρθρου 4 παρ. 2 του ν. 2971/2001.

2. Στα παραπάνω κτηματολογικά διαγράμματα καθορίσθηκαν από την αρμόδια Επιτροπή:

- η οριογραμμή του αιγιαλού με κόκκινη συνεχή πολυγωνική γραμμή με στοιχεία 1, 2, ..., 39, 40, της οποί-

ας οι κορυφές εξασφαλίζονται με συντεταγμένες του κρατικού τριγωνομετρικού δικτύου.

- Η οριογραμμή της παραλίας με κίτρινη συνεχή πολυγωνική γραμμή με στοιχεία 1΄, 2΄, ..., 39΄, 40΄, της οποίας οι κορυφές εξασφαλίζονται με συντεταγμένες του κρατικού τριγωνομετρικού δικτύου.

- Η οριογραμμή παραλίας καθορίζεται κατά τρόπο που να απέχει παντού σταθερή απόσταση είκοσι (20) μέτρων από την οριογραμμή του αιγιαλού, για να εξυπηρετηθούν οι σκοποί της παρ. 2 του άρθρου 1, της παρ. 3 του άρθρου 2 και της παρ. 1 του άρθρου 7 του ν. 2971/2001.

3. Αποφαίνεται ότι δεν υπάρχει παλαιός αιγιαλός.

4. Η απόφαση αυτή μαζί με την έκθεση και τα διαγράμματα που προαναφέραμε, να δημοσιευθούν στην Εφημερίδα της Κυβερνήσεως.

Λαμία, 10 Ιουλίου 2009

Ο Γενικός Γραμματέα Περιφέρειας
ΠΑΝΤΕΛΗΣ ΣΚΛΙΑΣ

Ε Κ Θ Ε Σ Η

Επιτροπής καθορισμού ορίων αιγιαλού και παραλίας σύμφωνα με τα άρθρα 3, 4 και 5 του ν. 2971/2001 για τον καθορισμό των οριογραμμών αιγιαλού και παραλίας στη θέση Γκάτζα στον Όρμο Σκορπονερίων του Δήμου Ακραιφνίας Νομού Βοιωτίας.

Στη Λιβαδειά σήμερα 5.2.2009, οι υπογεγραμμένοι:

1. Σακελλαρίου Ευσταθία ΠΕ/Α Εφοριακών, Προϊσταμένη της Κτηματικής Υπηρεσίας Βοιωτίας, ως Πρόεδρος.

2. Χουσιάδα Αστέρω, ΠΕ Τοπογράφων Μηχανικών, υπάλληλος της Κτηματικής Υπηρεσίας Βοιωτίας, ως Μέλος.

3. Στούπας Δημήτριος Υπολιμενάρχης αναπληρωτής του Λιμενάρχη του Κεντρικού Λιμεναρχείου Χαλκίδας, ως Μέλος.

4. Μπαζιώτης Κων/νος, ΠΕ/Α Πολιτικών Μηχανικών Αναπληρωτής Προϊστάμενος Διεύθυνσης Χωροταξίας Οικισμού και Περιβάλλοντος Νομού Βοιωτίας, ως Μέλος.

5. Παπαρίζου Αγορίτσα ΠΕ/Α Πολιτικό Μηχανικό Προϊσταμένη της Διεύθυνσης ΠΕΧΩ, ως μέλος, η οποία δεν προσήλθε αν και προσκλήθηκε νόμιμα αποτελούντες την επιτροπή καθορισμού ορίων αιγιαλού και παραλίας, δυνάμει του άρθρου 3 του ν. 2971 /2001 και σύμφωνα με την υπ' αριθμ. 4861/15.5.2007 απόφαση ορισμού των μελών αυτής, την υπ' αριθμ. 1147/13.4.2008 και 9769/20.11.2008 τροποποιήσεις της, συγκεντρωθήκαμε στα γραφεία της Κτηματικής Υπηρεσίας, για τη σύνταξη της παρούσας έκθεσης καθορισμού οριογραμμών αιγιαλού και παραλίας στη θέση Γκάτζα στον Όρμο Σκορπονερίων του Δήμου Ακραιφνίας Νομού Βοιωτίας, ύστερα από το υπ' αριθμ. 544.5/833/08/18.11.2008 έγγραφο του Γ.Ε.Ν.

Έχοντας υπόψη:

1. Τις διατάξεις του ν. 2971/2001.

2. Την από 26.1.2007 αίτηση της «SCORPIO BAY RESORT SA» με την οποία ζητά τον καθορισμό οριογραμμής στη θέση αυτή.

3. Το κτηματογραφικό-υψομετρικό διάγραμμα σε τέσσερις (4) πινακίδες, που συντάχθηκε από τον Αγρονόμο Τοπογράφο Μηχανικό Παντελή Αθ. Καρπούζογλου σε κλίμακα 1:500, στις 24 Ιανουαρίου του 2007, διορθωμένο με τις παρατηρήσεις του Γ.Ε.Ν. στο υπ' αριθμ. 544.5/833/08/18.11.2008 έγγραφο του καθώς και του υπ' αρίθμ. 1902/29.12.2008 εγγράφου της Κτηματικής Υπηρεσίας Βοιωτίας, το οποίο ελέγχθηκε και θεωρήθηκε στις 26.1.2009 από τη μηχανικό της Κτηματικής Υπηρεσίας Νομού Βοιωτίας Χουσιάδα Αστέρω.

4. Τον καθορισμό των ορίων αιγιαλού και παραλίας της όμορης περιοχής που βρίσκεται δυτικά της εξεταζόμενης, με την υπ' αριθμ. Δ.Τ.Υ. 1948/13.6.1990 απόφαση του Νομάρχη Βοιωτίας (ΦΕΚ 331/τ.Δ΄/29.6.1990), από το πέρας του οποίου (κορυφή υπ' αριθμ. 19 του αιγιαλού και κορυφή υπ' αριθμ. 19΄ της παραλίας) άρχεται ο νέος καθορισμός.

5. Την αντίληψη που σχηματίστηκε από την επιτόπια μετάβαση της Επιτροπής κατά την 22.2.2007 και την 28.6.2008, σχετικά με το πλάτος της βρεχόμενης ξηράς λαμβάνοντας υπόψη τις φυσικές και λοιπές ενδείξεις που επηρεάζουν το πλάτος του αιγιαλού και της παραλίας και ειδικότερα:

α) Τη γεωμορφολογία του εδάφους για την οποία αναλυτικά αναφέρεται ότι:

- Η μορφολογία της ακτής συνίσταται από βραχώδη πρανή με μεγάλες κλίσεις σ' όλο το μήκος του τμήματος που γίνεται ο καθορισμός, εκτός από το τμήμα που βρίσκεται μεταξύ των κορυφών 20, 21, 22 και 23, μήκους τριακοσίων (300) περίπου μέτρων, το οποίο συνίσταται από χαλαρά ιζήματα (άμμος - χαλίκια).

- Της ακτής συνέχονται εκτάσεις ορεινές, εκτός σχεδίου.

- Το φυσικό όριο της βλάστησης συνίσταται από θαμνώδη χαμηλά φυτά (σκοίνα, πουρνάρια κ.λπ.) και βρίσκεται σε κοντινή απόσταση και χαμηλό υψόμετρο από την ακτογραμμή.

β) Το γεγονός ότι στην περιοχή δεν εντοπίστηκαν παράκτιοι φυσικοί πόροι.

γ) Τα πορίσματα από την εκτίμηση μετεωρολογικών στοιχείων της περιοχής, ήτοι το γεγονός ότι η περιοχή δεν προσβάλλεται από ισχυρούς ανέμους γιατί είναι προστατευμένη λόγω του ότι βρίσκεται μέσα σε υπήνεμο κόλπο.

δ) Τη μορφολογία του πυθμένα ο οποίος συνίσταται από μεγάλα βάθη κοντά στην ακτή και φτάνει περίπου στα 40μ. στο κέντρο του όρμου. Η σύσταση του βυθού είναι βραχώδης.

ε) Τον τομέα ανάπτυξης κυματισμού σε σχέση με το μέτωπο της ακτής, ότι δηλαδή πρόκειται για ακτή χωρίς μεγάλο ανάπτυγμα πελάγους, καθώς και το ότι πρόκειται για κλειστό όρμο από τις τρεις πλευρές ο οποίος επικοινωνεί ανατολικά με τον Ευοϊκό Κόλπο και ο οποίος περικλείεται από οροσειρές που προστατεύουν την περιοχή από ισχυρούς ανέμους. Η περιοχή είναι εκτεθειμένη περισσότερο σε ΒΑ ανέμους με μέγιστη ένταση περίπου 3 beaufort.

στ) Την μη ύπαρξη τεχνικών έργων στην περιοχή του καθορισμού.

ζ) Την μη ύπαρξη εγκεκριμένων χωροταξικών κατευθύνσεων και χρήσεων γης που επηρεάζουν την παράκτια ζώνη.

η) Την μη ύπαρξη καταγεγραμμένων δημόσιων κτημάτων.

θ) Το ότι δεν υφίσταται κτηματολόγιο.

ι) Την μη ύπαρξη ευπαθών οικοσυστημάτων και προστατευόμενων περιοχών, αποφασίζει:

Καθορίζει επί του προαναφερόμενου τοπογραφικού διαγράμματος

1. Την οριογραμμή του αιγιαλού με κόκκινη συνεχή πολυγωνική γραμμή με κορυφές 1, 2, 3, 4, ... έως και 40 οι οποίες εξασφαλίζονται με συντεταγμένες του κρατικού τριγωνομετρικού δικτύου.

2. Την οριογραμμή της παραλίας για την εξυπηρέτηση των σκοπών του άρθρου 1 παρ. 2 του ν. 2971/2001, της επικοινωνίας της ξηράς με τη θάλασσα και αντίστροφα και λόγω:

α) του μικρού πλάτους του αιγιαλού και

β) των έντονων κλίσεων του εδάφους

με κίτρινη συνεχή πολυγωνική γραμμή με κορυφές 1΄, 2΄, 3΄, 4΄, ..., έως και 40΄ παράλληλη της γραμμής του αιγιαλού και σε απόσταση είκοσι (20) μέτρων από αυτήν, της οποίας οι κορυφές εξασφαλίζονται με συντεταγμένες του κρατικού τριγωνομετρικού δικτύου.

3. Αποφαίνεται ότι δεν υφίσταται παλαιός αιγιαλός.

Η Πρόεδρος
ΕΥΣΤΑΘΙΑ ΣΑΚΕΛΛΑΡΙΟΥ

Τα μέλη
ΑΣΤΕΡΩ ΧΟΥΣΙΑΔΑ
ΔΗΜΗΤΡΙΟΣ ΣΤΟΥΠΑΣ
ΚΩΝΣΤΑΝΤΙΝΟΣ ΜΠΑΖΙΩΤΗΣ

ΕΘΝΙΚΟ ΤΥΠΟΓΡΑΦΕΙΟ

Για τεχνικούς λόγους στο σχεδιάγραμμα, έγινε σμίκρυνση, κατά ποσοστό 32%

ΠΙΝΑΚΑΣ ΣΥΝΤΕΤΑΓΜΕΝΩΝ ΣΤΑΣΕΩΝ ΚΑΙ ΟΡΟΣΗΜΩΝ


Α/Α	Χ	Ψ	Η
S1	443176.45	4263335.13	0.21
S2	443219.87	4263312.05	0.01
S3	443261.40	4263297.07	1.53
S4	443293.57	4263283.03	0.01
S5	443303.25	4263284.59	0.28
S6	443360.22	4263317.50	1.83
S7	443377.09	4263347.31	1.23
S8	443504.31	4263374.17	0.08
S9	443553.93	4263370.87	0.29
S10	443595.57	4263366.11	0.32
S11	443662.59	4263384.53	0.21
S12	443707.97	4263387.97	0.29
S13	443804.73	4263393.07	0.18
S14	443759.25	4263469.49	41.63
S15	443834.17	4263403.25	0.29
S17	444073.32	4263437.74	0.57
S18	444152.39	4263410.20	0.97
S19	444252.96	4263393.59	0.76
S20	444356.51	4263500.14	27.76
S21	444447.91	4263420.39	0.43
S22	444526.09	4263412.16	1.10
S23	444547.52	4263413.57	0.69
S24	444599.10	4263440.36	0.46
S25	444996.40	4263533.21	0.57
S26	445015.94	4263534.95	0.68
S27	445065.08	4263546.99	0.73
S28	445206.93	4263579.74	1.29
S29	445285.84	4263591.41	0.79
S30	445318.26	4263611.22	0.49
S31	445332.77	4263634.08	0.01
S32	445437.91	4263696.97	0.36
S33	445467.61	4263705.87	0.43
S34	442985.67	4263469.97	0.01
S35	443006.51	4263480.84	1.01
S36	442920.84	4263502.24	2.23
S37	442947.34	4263503.69	1.76
S38	442977.47	4263512.03	2.06
S39	442956.78	4263530.89	3.42
S40	442927.75	4263531.62	4.26
S41	442942.55	4263547.49	5.32
S42	442926.87	4263566.97	7.00
S43	442892.90	4263604.51	11.02
S44	442893.99	4263566.07	7.24
S45	442858.70	4263527.00	12.28
S46	442874.74	4263469.25	1.46
S47	442855.76	4263434.04	2.19
S48	442910.28	4263715.06	43.23
S80	445327.37	4263799.74	35.22
S83	445269.29	4263680.20	26.96
S93	443410.89	4263496.14	36.67
S113	444509.45	4263494.19	47.36
S118	443283.20	4263391.62	49.84
T6	442923.09	4263468.63	0.41
T7	443446.91	4263398.45	1.01
T8	443941.74	4263429.50	0.28
T9	444312.99	4263439.43	0.54
T10	444764.28	4263553.00	1.06
T11	445349.47	4263705.20	1.25


ΚΤΗΜΑΤΟΛΟΓΙΚΟΣ ΠΙΝΑΚΑΣ

Αρ. ιδιοκτησίας	Ιδιοκτήτης
1	SCORPIO BAY RESORT A.E.

Σημείωση: Τα απεικονιζόμενα όρια ιδιοκτησιών εφαρμόστηκαν σύμφωνα με στοιχεία που διέθεσε η ιδιοκτήτρια εταιρεία.

ΑΠΟΦΑΣΗ Δ.Τ.Υ. 1948/13-06-1990
ΦΕΚ 331/29-06-1990

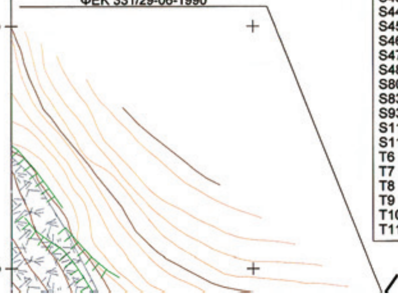

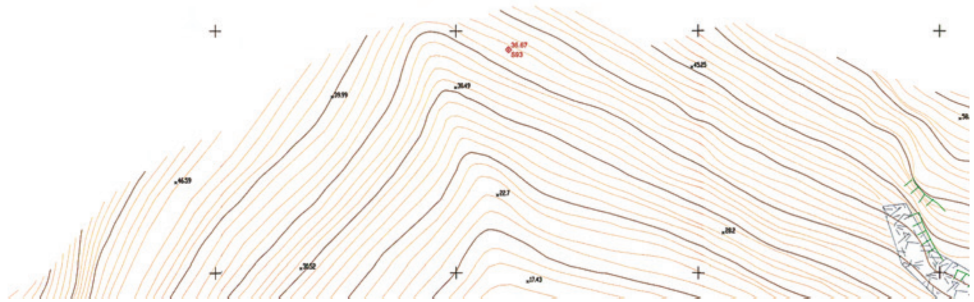


ΠΙΝΑΚΑΣ
ΣΥΝΤΕΤΑΓΜΕΝΩΝ ΑΙΓΙΑΛΟΥ


Α/Α	X	Y
1	443163.99	4263353.15
2	443180.41	4263338.90
3	443216.95	4263320.58
4	443244.54	4263312.46
5	443284.92	4263290.03
6	443302.06	4263287.75
7	443336.49	4263306.86
8	443347.56	4263308.24
9	443363.09	4263325.42
10	443392.50	4263381.82
11	443442.35	4263406.30
12	443513.25	4263377.86
13	443594.74	4263380.02
14	443645.10	4263390.04
15	443709.02	4263393.54
16	443760.83	4263392.84
17	443812.41	4263400.95
18	443879.24	4263429.93
19	443959.16	4263443.96
20	444058.04	4263444.41
21	444177.19	4263410.02
22	444257.18	4263397.27
23	444320.27	4263453.39
24	444381.11	4263438.05
25	444419.34	4263433.55
26	444541.52	4263415.67
27	444595.80	4263444.17
28	444662.21	4263497.05
29	444765.33	4263558.80
30	444868.35	4263566.51
31	444974.06	4263539.78
32	445015.44	4263540.00
33	445052.57	4263550.39
34	445191.18	4263581.58
35	445284.96	4263595.09
36	445313.24	4263612.42
37	445331.53	4263645.12
38	445339.90	4263673.84
39	445335.62	4263709.92
40	445367.08	4263712.40

ΠΙΝΑΚΑΣ
ΣΥΝΤΕΤΑΓΜΕΝΩΝ ΠΑΡΑΛΙΑΣ

Α/Α	X	Y
1'	443177.09	4263368.26
2'	443191.62	4263355.66
3'	443224.31	4263339.26
4'	443252.32	4263331.02
5'	443291.32	4263309.36
6'	443298.14	4263308.45
7'	443330.17	4263326.23
8'	443337.71	4263327.17
9'	443346.54	4263336.94
10'	443377.80	4263396.88
11'	443441.53	4263428.17
12'	443516.85	4263397.96
13'	443592.51	4263399.97
14'	443642.59	4263409.93
15'	443708.60	4263413.55
16'	443759.41	4263412.86
17'	443806.79	4263420.31
18'	443873.45	4263449.22
19'	443957.38	4263463.95
20'	444060.82	4263464.42
21'	444181.55	4263429.58
22'	444250.97	4263418.51
23'	444314.89	4263475.37
24'	444384.74	4263457.76
25'	444421.96	4263453.38
26'	444537.98	4263436.40
27'	444584.83	4263461.00
28'	444650.79	4263513.52
29'	444759.12	4263578.39
30'	444870.10	4263586.70
31'	444976.50	4263559.80
32'	445012.64	4263559.98
33'	445047.68	4263569.79
34'	445187.55	4263601.26
35'	445278.03	4263614.30
36'	445298.34	4263626.74
37'	445312.97	4263652.89
38'	445319.56	4263675.53
39'	445313.32	4263728.23
40'	445365.50	4263732.34

B

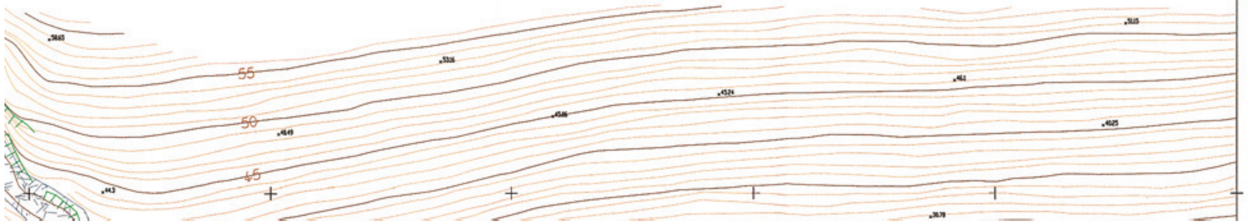

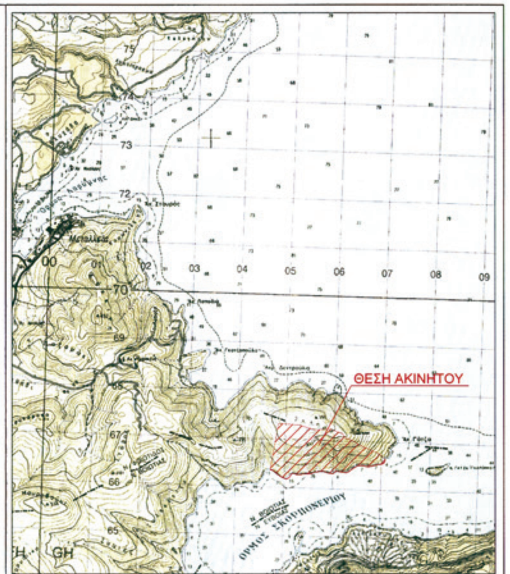

ΑΠΟΣΠΑΣΜΑ ΓΥΣ ΚΛΙΜΑΚΑ : 1:50000
ΦΥΛΛΟΥ ΧΑΡΤΟΥ : ΛΑΡΥΜΝΑ

DATUM : ΔΙΟΝΥΣΟΥ
ΕΛΛΕΙΨΟΕΙΔΕΣ : GRS 80
ΠΡΟΒΟΛΗ : ΕΓΣΑ
ΣΥΝΤ. ΚΛΙΜΑΚΟΣ : 0.999641068
φ0=0 λ0=24 (Κεντρικός Μεσημβρινός)


ΤΑ ΥΨΟΜΕΤΡΑ ΞΗΡΑΣ ΕΧΟΥΝ ΥΠΟΛΟΓΙΣΘΕΙ ΑΠΟ ΤΑ
1. ΓΥΣ (185.01) ΜΕ ΥΨΟΜΕΤΡΟ = 330.612 m. από Μ.Σ.Θ.
2. ΓΥΣ (185.06) ΜΕ ΥΨΟΜΕΤΡΟ = 356.311 m. από Μ.Σ.Θ.
3. ΓΥΣ (185.07) ΜΕ ΥΨΟΜΕΤΡΟ = 385.790 m. από Μ.Σ.Θ.


ΟΡΙΑ ΑΙΓΙΑΛΟΥ ΚΑΙ ΠΑΡΑΛΙΑΣ
ΑΠΟΦΑΣΗ ΝΟΜΑΡΧΗ 1948/3-4-1990 ΦΕΚ 331Δ/1990

ΑΝΑΘΕΩΡΗΣΕΙΣ - REVISIONS

ΤΟΠ.Δ. ΑΙΓΙΑΛΟΥ


KFY PI AN

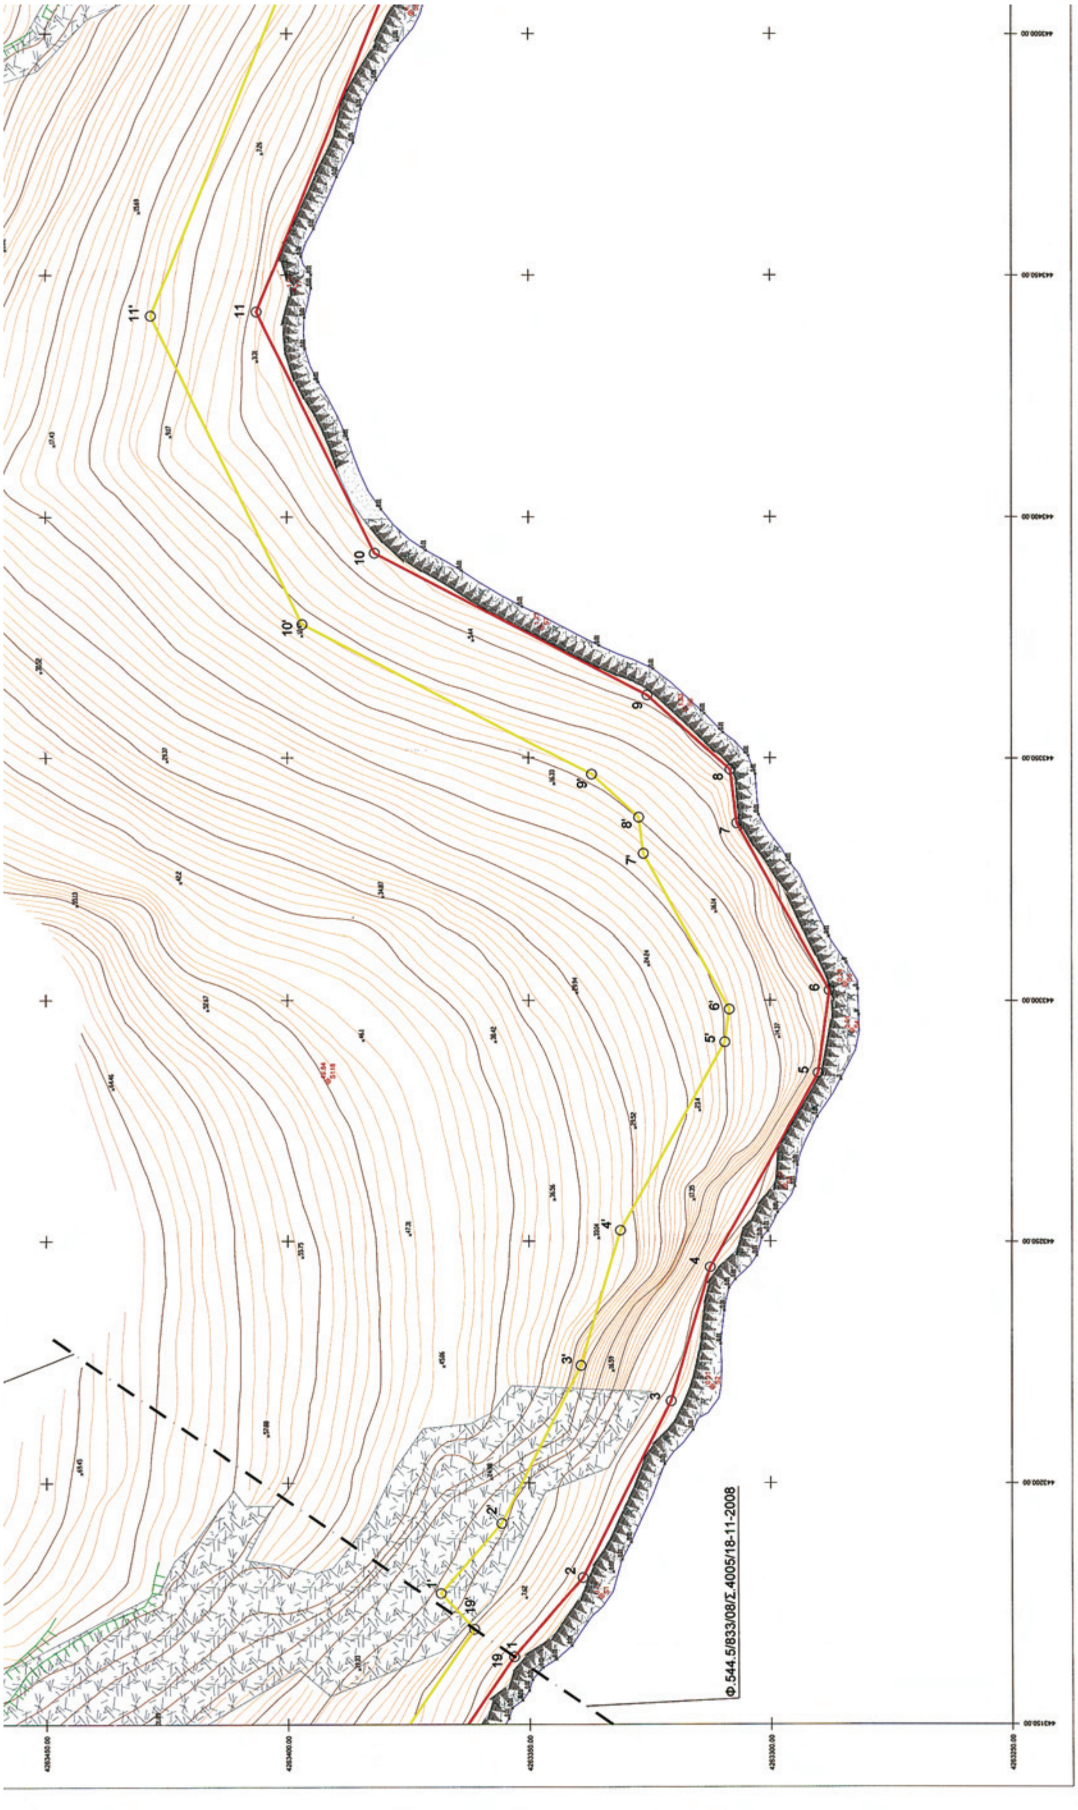
Φ.544.5/833/08/Σ.4005/18-11-2008

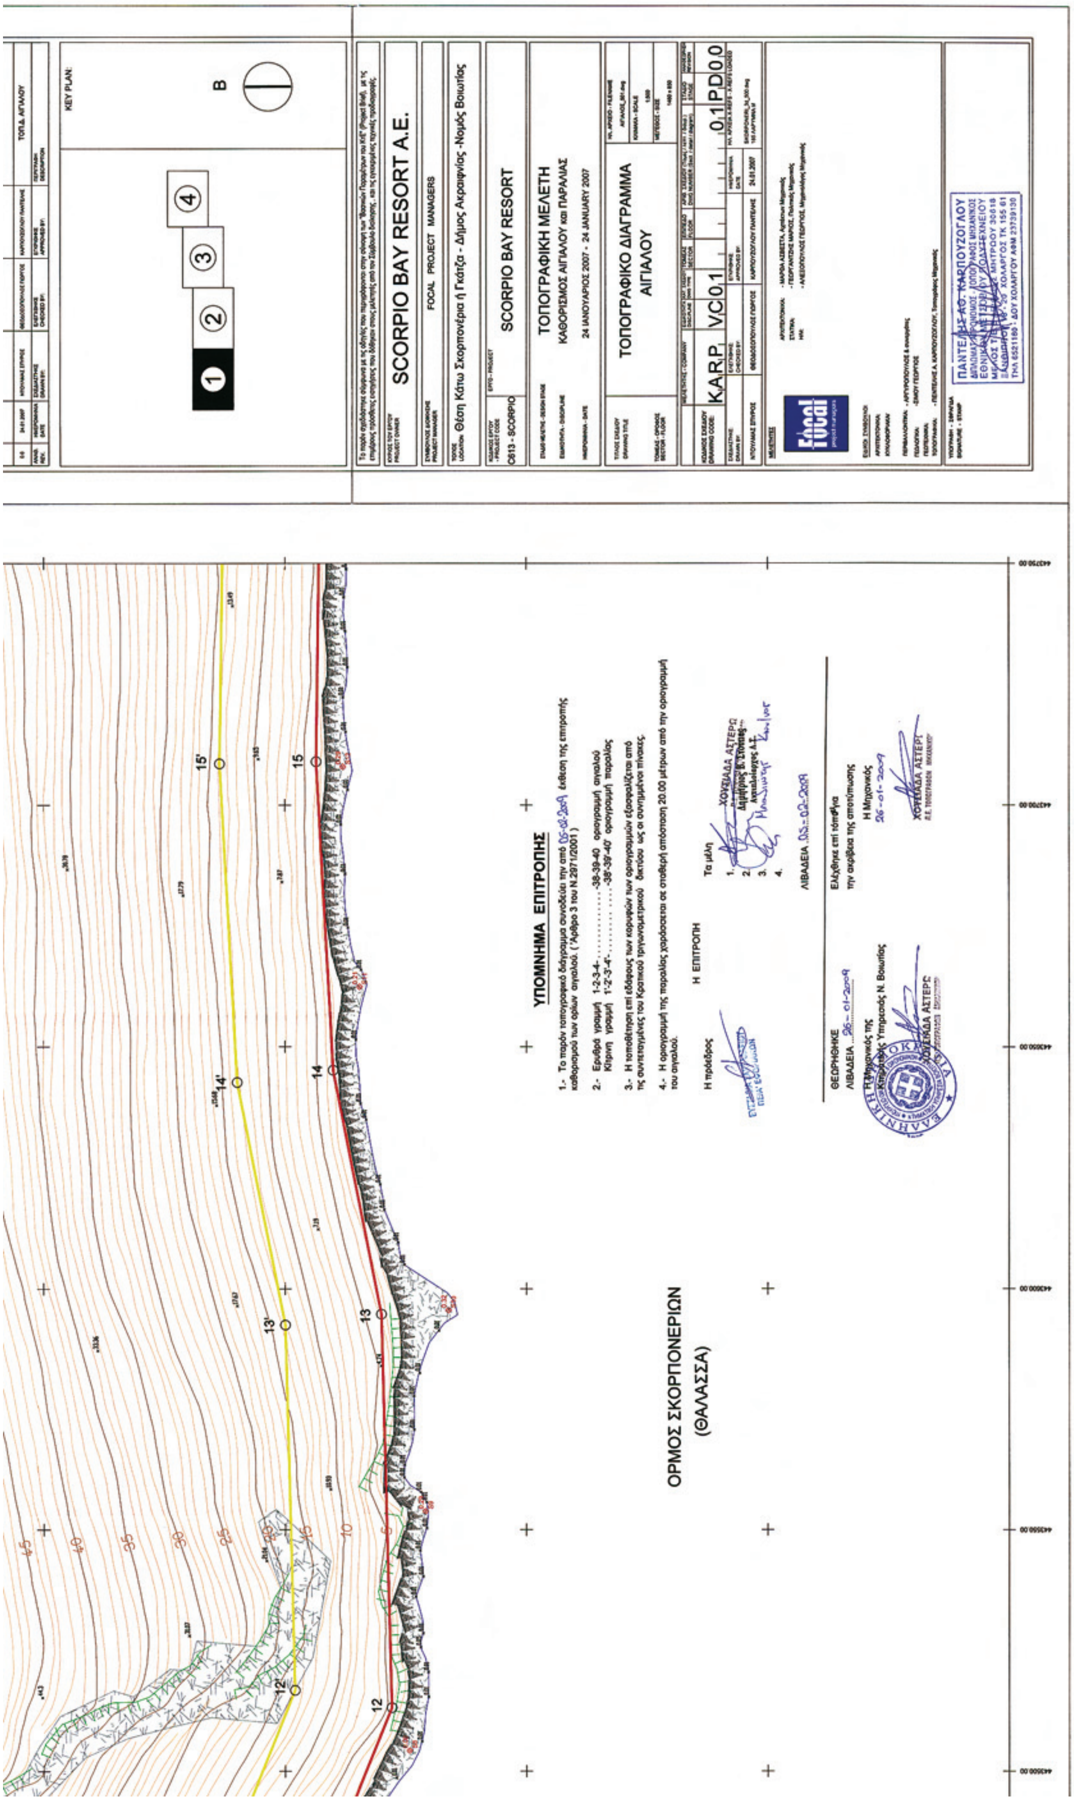
KEY PLAN:
SCORPIO BAY RESORT A.E.
FOCAL PROJECT MANAGERS
Θέση Κάτω Σκορπονέρια ή Γκάτζα - Δήμος Ακραιφνίας -Νομός Βοιωτίας
SCORPIO BAY RESORT
ΤΟΠΟΓΡΑΦΙΚΗ ΜΕΛΕΤΗ
ΚΑΘΟΡΙΣΜΟΣ ΑΙΓΙΑΛΟΥ και ΠΑΡΑΛΙΑΣ
24 ΙΑΝΟΥΑΡΙΟΣ 2007 - 24 JANUARY 2007
ΤΟΠΟΓΡΑΦΙΚΟ ΔΙΑΓΡΑΜΜΑ ΑΙΓΙΑΛΟΥ
KARP VC01 01PD00
ΥΠΟΜΝΗΜΑ ΕΠΙΤΡΟΠΗΣ
1.- Το παρόν τοπογραφικό διάγραμμα συνοδεύει την από 05-02-2009 έκθεση της επιτροπής καθορισμού των ορίων αιγιαλού. (Άρθρο 3 του Ν.2971/2001)
2.- Ερυθρά γραμμή 1-2-3-4-..........-38-39-40 οριογραμμή αιγιαλού
Κίτρινη γραμμή 1'-2'-3'-4'-..........-38'-39'-40' οριογραμμή παραλίας
3.- Η τοποθέτηση επί εδάφους των κορυφών των οριογραμμών εξασφαλίζεται από τις συντεταγμένες του Κρατικού τριγωνομετρικού δικτύου ως οι συνημμένοι πίνακες.
4.- Η οριογραμμή της παραλίας χαράσσεται σε σταθερή απόσταση 20.00 μέτρων από την οριογραμμή του αιγιαλού.
Η πρόεδρος
Η ΕΠΙΤΡΟΠΗ
Τα μέλη
ΛΙΒΑΔΕΙΑ 05-02-2009
ΘΕΩΡΗΘΗΚΕ
ΛΙΒΑΔΕΙΑ 26-01-2009
Ελέγχθηκε επί τόπου για την ακρίβεια της αποτύπωσης
ΟΡΜΟΣ ΣΚΟΡΠΟΝΕΡΙΩΝ
(ΘΑΛΑΣΣΑ)

ΕΘΝΙΚΟ ΤΥΠΟΓΡΑΦΕΙΟ

Για τεχνικούς λόγους στο σχεδιάγραμμα, έγινε σμίκρυνση, κατά ποσοστό 32%

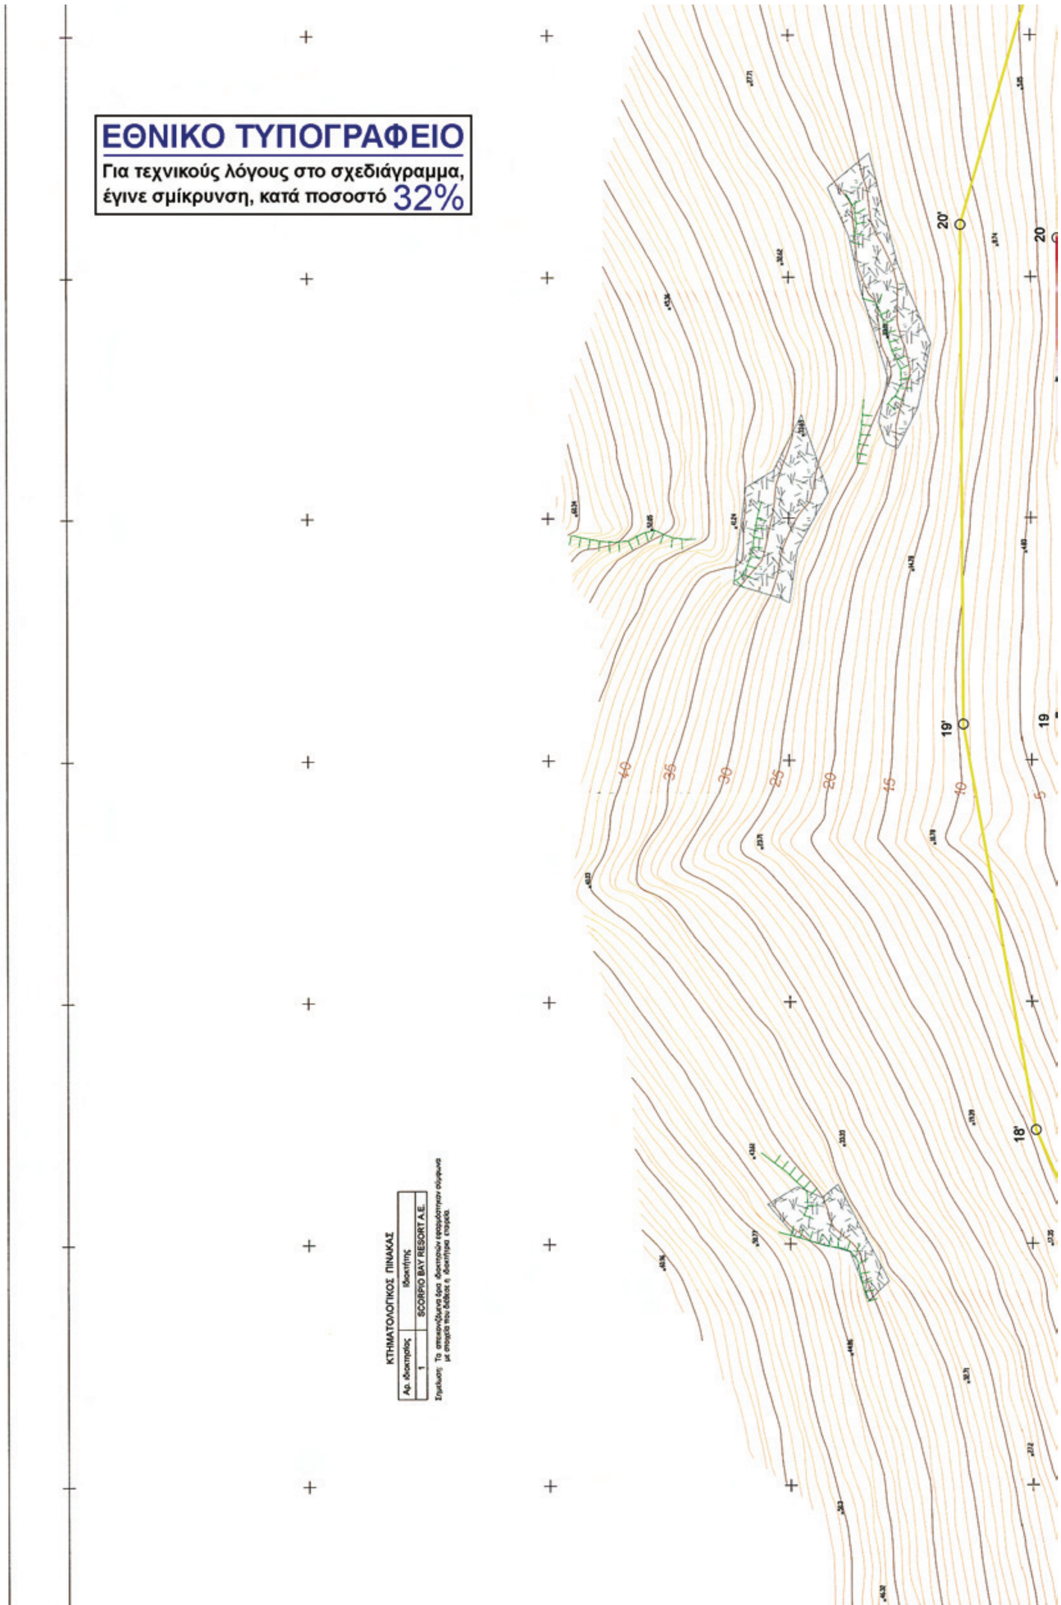


ΠΙΝΑΚΑΣ
ΣΥΝΤΕΤΑΓΜΕΝΩΝ ΑΙΓΙΑΛΟΥ

Α/Α	X	Y
1	443163.99	4263353.15
2	443180.41	4263338.90
3	443216.95	4263320.58
4	443244.54	4263312.46
5	443284.92	4263290.03
6	443302.06	4263287.75
7	443336.49	4263306.86
8	443347.56	4263308.24
9	443363.09	4263325.42
10	443392.50	4263381.82
11	443442.35	4263406.30
12	443513.25	4263377.86
13	443594.74	4263380.02
14	443645.10	4263390.04
15	443709.02	4263393.54
16	443760.83	4263392.84
17	443812.41	4263400.95
18	443879.24	4263429.93
19	443959.16	4263443.96
20	444058.04	4263444.41
21	444177.19	4263410.02
22	444257.18	4263397.27
23	444320.27	4263453.39
24	444381.11	4263438.05
25	444419.34	4263433.55
26	444541.52	4263415.67
27	444595.80	4263444.17
28	444662.21	4263497.05
29	444765.33	4263558.80
30	444868.35	4263566.51
31	444974.06	4263539.78
32	445015.44	4263540.00
33	445052.57	4263550.39
34	445191.18	4263581.58
35	445284.96	4263595.09
36	445313.24	4263612.42
37	445331.53	4263645.12
38	445339.90	4263673.84
39	445335.62	4263709.92
40	445367.08	4263712.40

ΠΙΝΑΚΑΣ
ΣΥΝΤΕΤΑΓΜΕΝΩΝ ΠΑΡΑΛΙΑΣ

Α/Α	X	Y
1'	443177.09	4263368.26
2'	443191.62	4263355.66
3'	443224.31	4263339.26
4'	443252.32	4263331.02
5'	443291.32	4263309.36
6'	443298.14	4263308.45
7'	443330.17	4263326.23
8'	443337.71	4263327.17
9'	443346.54	4263336.94
10'	443377.80	4263396.88
11'	443441.53	4263428.17
12'	443516.85	4263397.96
13'	443592.51	4263399.97
14'	443642.59	4263409.93
15'	443708.60	4263413.55
16'	443759.41	4263412.86
17'	443806.79	4263420.31
18'	443873.45	4263449.22
19'	443957.38	4263463.95
20'	444060.82	4263464.42
21'	444181.55	4263429.58
22'	444250.97	4263418.51
23'	444314.89	4263475.37
24'	444384.74	4263457.76
25'	444421.96	4263453.38
26'	444537.98	4263436.40
27'	444584.83	4263461.00
28'	444650.79	4263513.52
29'	444759.12	4263578.39
30'	444870.10	4263586.70
31'	444976.50	4263559.80
32'	445012.64	4263559.98
33'	445047.68	4263569.79
34'	445187.55	4263601.26
35'	445278.03	4263614.30
36'	445298.34	4263626.74
37'	445312.97	4263652.89
38'	445319.56	4263675.53
39'	445313.32	4263728.23
40'	445365.50	4263732.34

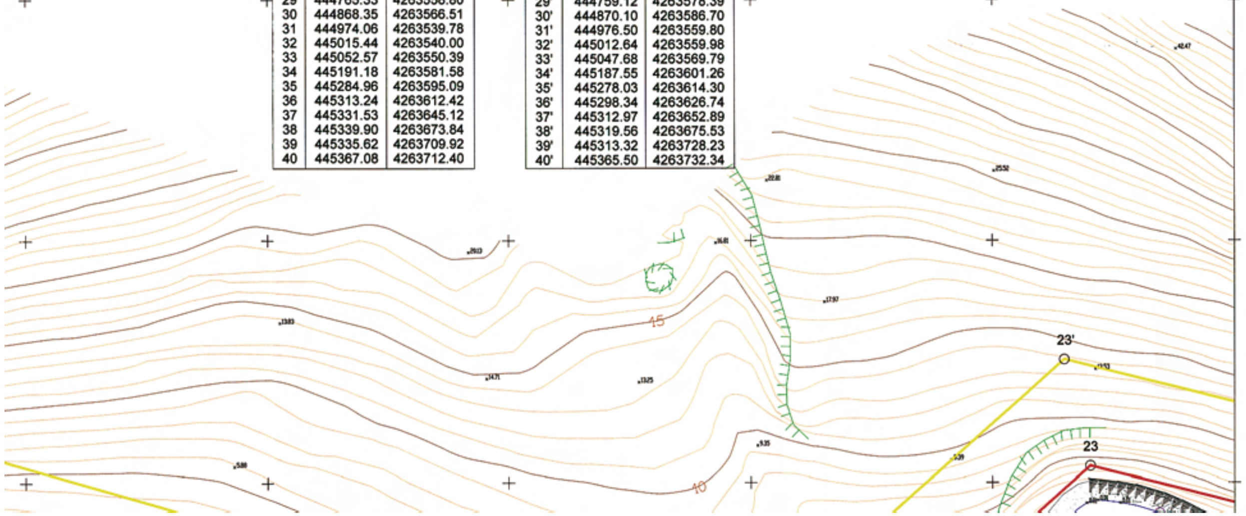



ΑΠΟΣΠΑΣΜΑ ΓΥΣ ΚΛΙΜΑΚΑ : 1:50000
ΦΥΛΛΟΥ ΧΑΡΤΟΥ : ΛΑΡΥΜΝΑ

DATUM : ΔΙΟΝΥΣΟΥ
ΕΛΛΕΙΨΟΕΙΔΕΣ : GRS 80
ΠΡΟΒΟΛΗ : ΕΓΣΑ
ΣΥΝΤ. ΚΛΙΜΑΚΟΣ : 0.999641068
φ0=0 λ0=24 (Κεντρικός Μεσημβρινός)


ΤΑ ΥΨΟΜΕΤΡΑ ΞΗΡΑΣ ΕΧΟΥΝ ΥΠΟΛΟΓΙΣΘΕΙ ΑΠΟ ΤΑ
1. ΓΥΣ (185.01) ΜΕ ΥΨΟΜΕΤΡΟ = 330.612 m. από Μ.Σ.Θ.
2. ΓΥΣ (185.06) ΜΕ ΥΨΟΜΕΤΡΟ = 356.311 m. από Μ.Σ.Θ.
3. ΓΥΣ (185.07) ΜΕ ΥΨΟΜΕΤΡΟ = 385.790 m. από Μ.Σ.Θ.

ΟΡΙΑ ΑΙΓΙΑΛΟΥ ΚΑΙ ΠΑΡΑΛΙΑΣ
ΑΠΟΦΑΣΗ ΝΟΜΑΡΧΗ 1948/3-4-1990 ΦΕΚ 331Δ/1990

ΑΝΑΘΕΩΡΗΣΕΙΣ - REVISIONS

ΤΟΠ.Δ. ΑΙΓΙΑΛΟΥ

KEY PLAN:

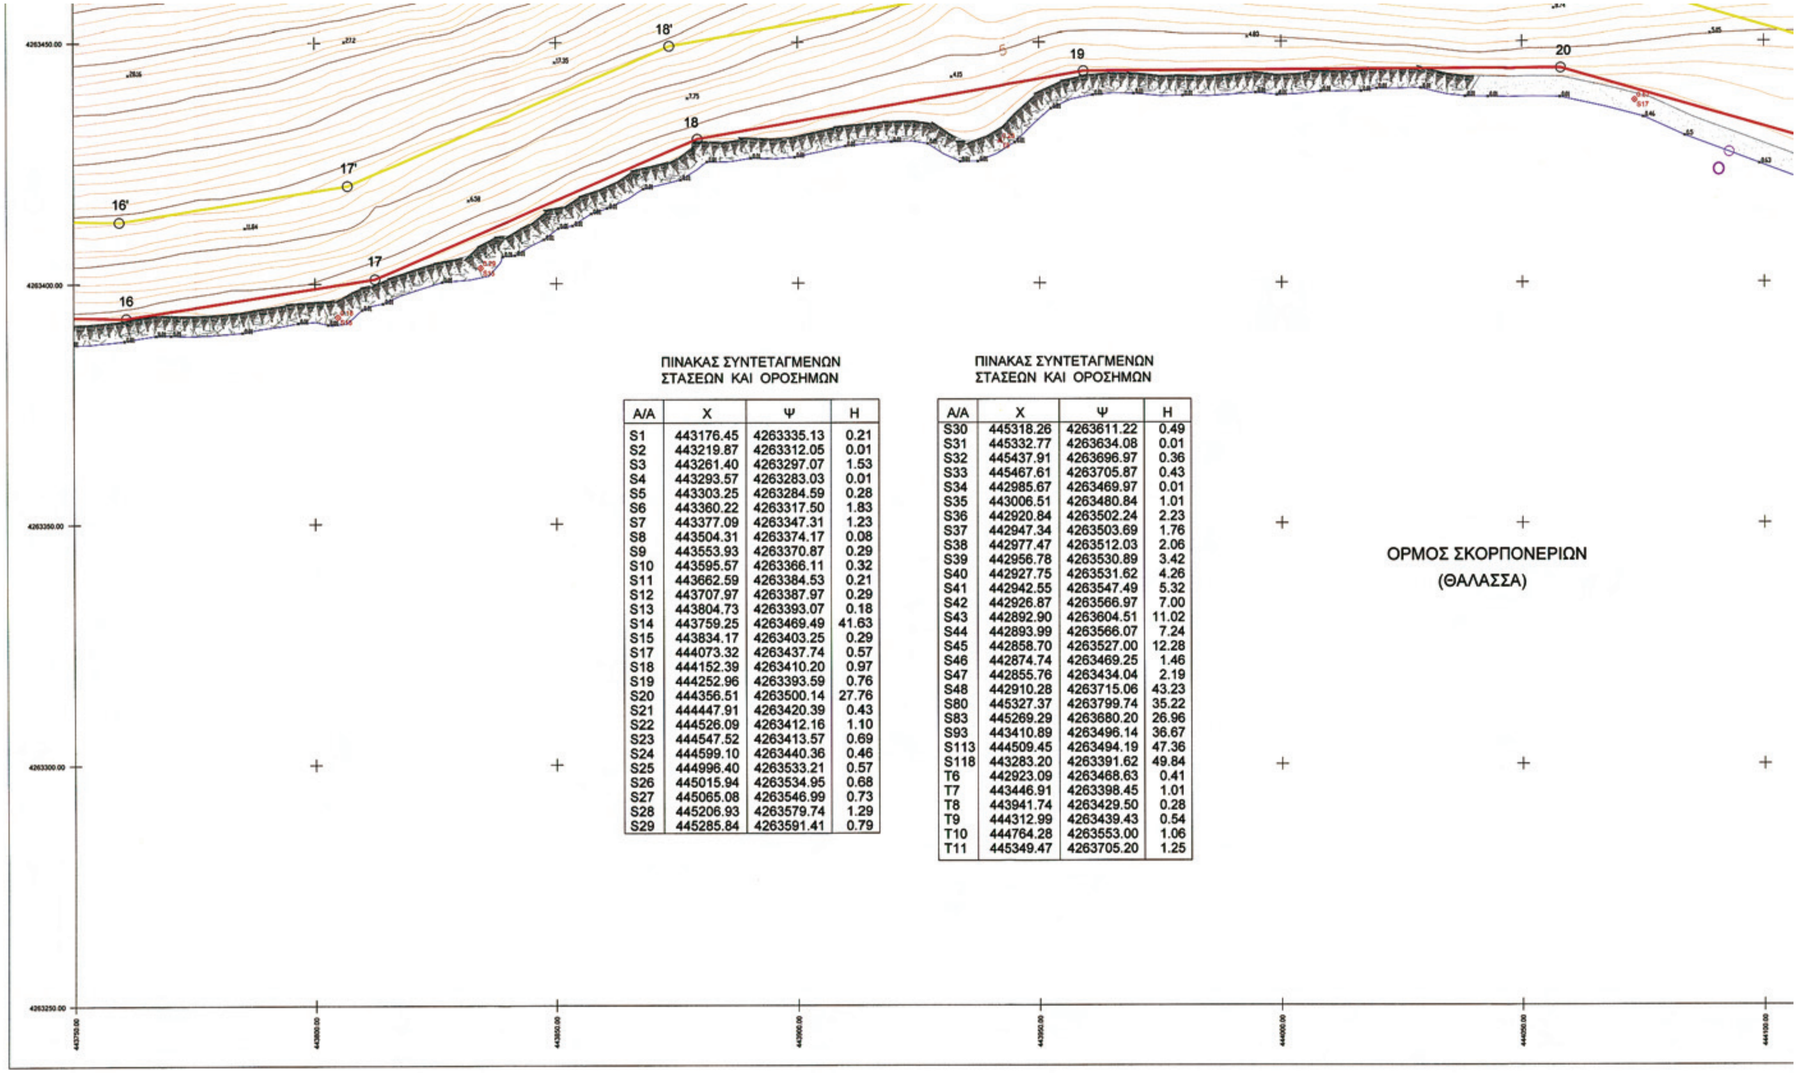


ΠΙΝΑΚΑΣ ΣΥΝΤΕΤΑΓΜΕΝΩΝ ΣΤΑΣΕΩΝ ΚΑΙ ΟΡΟΣΗΜΩΝ

Α/Α	Χ	Ψ	Η
S1	443176.45	4263335.13	0.21
S2	443219.87	4263312.05	0.01
S3	443261.40	4263297.07	1.53
S4	443293.57	4263283.03	0.01
S5	443303.25	4263284.59	0.28
S6	443360.22	4263317.50	1.83
S7	443377.09	4263347.31	1.23
S8	443504.31	4263374.17	0.08
S9	443553.93	4263370.87	0.29
S10	443595.57	4263366.11	0.32
S11	443662.59	4263384.53	0.21
S12	443707.97	4263387.97	0.29
S13	443804.73	4263393.07	0.18
S14	443759.25	4263469.49	41.63
S15	443834.17	4263403.25	0.29
S17	444073.32	4263437.74	0.57
S18	444152.39	4263410.20	0.97
S19	444252.96	4263393.59	0.76
S20	444356.51	4263500.14	27.76
S21	444447.91	4263420.39	0.43
S22	444526.09	4263412.16	1.10
S23	444547.52	4263413.57	0.69
S24	444599.10	4263440.36	0.46
S25	444996.40	4263533.21	0.57
S26	445015.94	4263534.95	0.68
S27	445065.08	4263546.99	0.73
S28	445206.93	4263579.74	1.29
S29	445285.84	4263591.41	0.79

ΠΙΝΑΚΑΣ ΣΥΝΤΕΤΑΓΜΕΝΩΝ ΣΤΑΣΕΩΝ ΚΑΙ ΟΡΟΣΗΜΩΝ

Α/Α	Χ	Ψ	Η
S30	445318.26	4263611.22	0.49
S31	445332.77	4263634.08	0.01
S32	445437.91	4263696.97	0.36
S33	445467.61	4263705.87	0.43
S34	442985.67	4263469.97	0.01
S35	443006.51	4263480.84	1.01
S36	442920.84	4263502.24	2.23
S37	442947.34	4263503.69	1.76
S38	442977.47	4263512.03	2.06
S39	442956.78	4263530.89	3.42
S40	442927.75	4263531.62	4.26
S41	442942.55	4263547.49	5.32
S42	442926.87	4263566.97	7.00
S43	442892.90	4263604.51	11.02
S44	442893.99	4263566.07	7.24
S45	442858.70	4263527.00	12.28
S46	442874.74	4263469.25	1.46
S47	442855.76	4263434.04	2.19
S48	442910.28	4263715.06	43.23
S80	445327.37	4263799.74	35.22
S83	445269.29	4263680.20	26.96
S93	443410.89	4263496.14	36.67
S113	444509.45	4263494.19	47.36
S118	443283.20	4263391.62	49.84
T6	442923.09	4263468.63	0.41
T7	443446.91	4263398.45	1.01
T8	443941.74	4263429.50	0.28
T9	444312.99	4263439.43	0.54
T10	444764.28	4263553.00	1.06
T11	445349.47	4263705.20	1.25

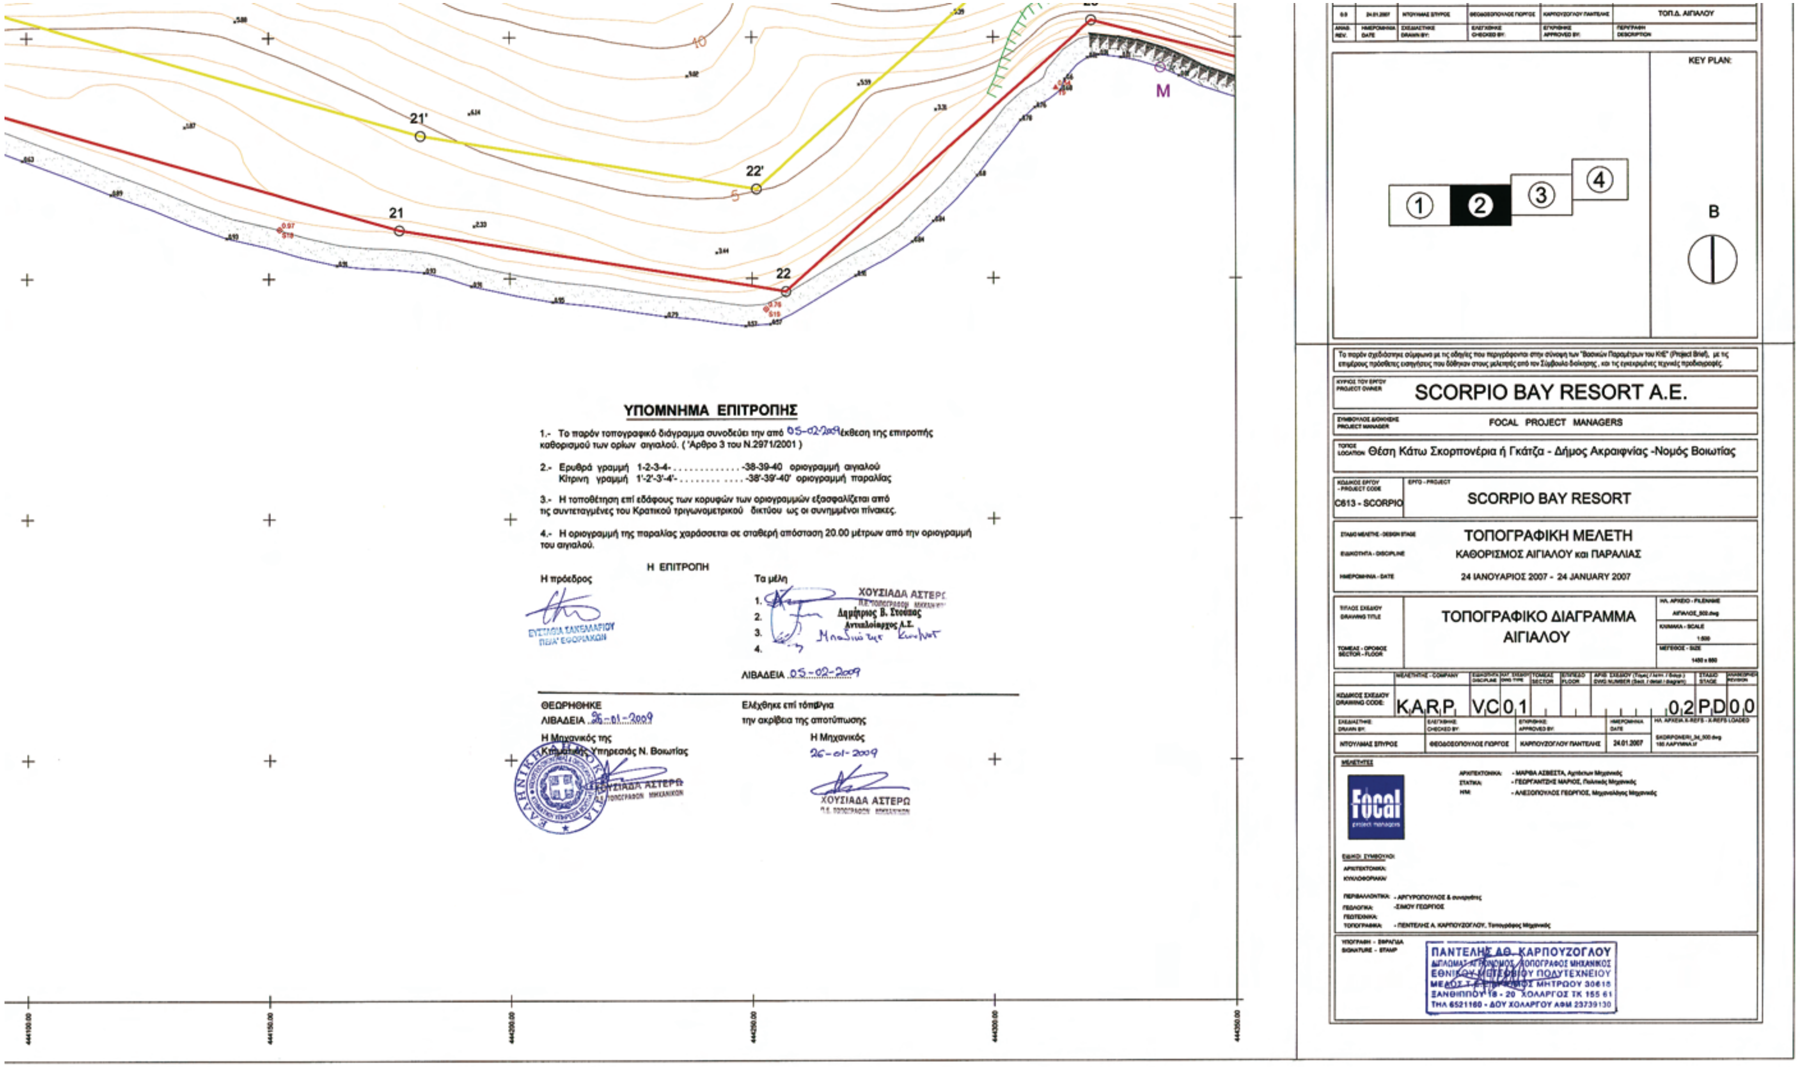
21'
22'
21
22
M
KEY PLAN:
1
2
3
4
B
ΥΠΟΜΝΗΜΑ ΕΠΙΤΡΟΠΗΣ
1.- Το παρόν τοπογραφικό διάγραμμα συνοδεύει την από 05-02-2009 έκθεση της επιτροπής καθορισμού των ορίων αιγιαλού. ('Αρθρο 3 του Ν.2971/2001)
2.- Ερυθρά γραμμή 1-2-3-4-.............-38-39-40 οριογραμμή αιγιαλού
Κίτρινη γραμμή 1'-2'-3'-4'-.............-38'-39'-40' οριογραμμή παραλίας
3.- Η τοποθέτηση επί εδάφους των κορυφών των οριογραμμών εξασφαλίζεται από τις συντεταγμένες του Κρατικού τριγωνομετρικού δικτύου ως οι συνημμένοι πίνακες.
4.- Η οριογραμμή της παραλίας χαράσσεται σε σταθερή απόσταση 20.00 μέτρων από την οριογραμμή του αιγιαλού.
Η ΕΠΙΤΡΟΠΗ
Η πρόεδρος
Τα μέλη
1.
2.
3.
4.
ΛΙΒΑΔΕΙΑ 05-02-2009
ΘΕΩΡΗΘΗΚΕ
ΛΙΒΑΔΕΙΑ 26-01-2009
Η Μηχανικός της Κτηματικής Υπηρεσίας Ν. Βοιωτίας
Ελέγχθηκε επί τόπου για την ακρίβεια της αποτύπωσης
Η Μηχανικός
26-01-2009
ΧΟΥΣΙΑΔΑ ΑΣΤΕΡΩ
SCORPIO BAY RESORT A.E.
FOCAL PROJECT MANAGERS
Θέση Κάτω Σκορπονέρια ή Γκάτζα - Δήμος Ακραιφνίας -Νομός Βοιωτίας
C613 - SCORPIO
SCORPIO BAY RESORT
ΤΟΠΟΓΡΑΦΙΚΗ ΜΕΛΕΤΗ
ΚΑΘΟΡΙΣΜΟΣ ΑΙΓΙΑΛΟΥ και ΠΑΡΑΛΙΑΣ
24 ΙΑΝΟΥΑΡΙΟΣ 2007 - 24 JANUARY 2007
ΤΟΠΟΓΡΑΦΙΚΟ ΔΙΑΓΡΑΜΜΑ ΑΙΓΙΑΛΟΥ
KARP VC01 02PD00
Focal
ΠΑΝΤΕΛΗΣ ΑΘ. ΚΑΡΠΟΥΖΟΓΛΟΥ

ΕΘΝΙΚΟ ΤΥΠΟΓΡΑΦΕΙΟ
Για τεχνικούς λόγους στο σχεδιάγραμμα, έγινε σμίκρυνση, κατά ποσοστό 32%

ΠΙΝΑΚΑΣ ΣΥΝΤΕΤΑΓΜΕΝΩΝ ΣΤΑΣΕΩΝ ΚΑΙ ΟΡΟΣΗΜΩΝ


Α/Α	Χ	Ψ	Η
S1	443176.45	4263335.13	0.21
S2	443219.87	4263312.05	0.01
S3	443261.40	4263297.07	1.53
S4	443293.57	4263283.03	0.01
S5	443303.25	4263284.59	0.28
S6	443360.22	4263317.50	1.83
S7	443377.09	4263347.31	1.23
S8	443504.31	4263374.17	0.08
S9	443553.93	4263370.87	0.29
S10	443595.57	4263366.11	0.32
S11	443662.59	4263384.53	0.21
S12	443707.97	4263387.97	0.29
S13	443804.73	4263393.07	0.18
S14	443759.25	4263469.49	41.63
S15	443834.17	4263403.25	0.29
S17	444073.32	4263437.74	0.57
S18	444152.39	4263410.20	0.97
S19	444252.96	4263393.59	0.76
S20	444356.51	4263500.14	27.76
S21	444447.91	4263420.39	0.43
S22	444526.09	4263412.16	1.10
S23	444547.52	4263413.57	0.69
S24	444599.10	4263440.36	0.46
S25	444996.40	4263533.21	0.57
S26	445015.94	4263534.95	0.68
S27	445065.08	4263546.99	0.73
S28	445206.93	4263579.74	1.29
S29	445285.84	4263591.41	0.79
S30	445318.26	4263611.22	0.49
S31	445332.77	4263634.08	0.01
S32	445437.91	4263696.97	0.36
S33	445467.61	4263705.87	0.43
S34	442985.67	4263469.97	0.01
S35	443006.51	4263480.84	1.01
S36	442920.84	4263502.24	2.23
S37	442947.34	4263503.69	1.76
S38	442977.47	4263512.03	2.06
S39	442956.78	4263530.89	3.42
S40	442927.75	4263531.62	4.26
S41	442942.55	4263547.49	5.32
S42	442926.87	4263566.97	7.00
S43	442892.90	4263604.51	11.02
S44	442893.99	4263566.07	7.24
S45	442858.70	4263527.00	12.28
S46	442874.74	4263469.25	1.46
S47	442855.76	4263434.04	2.19
S48	442910.28	4263715.06	43.23
S80	445327.37	4263799.74	35.22
S83	445269.29	4263680.20	26.96
S93	443410.89	4263496.14	36.67
S113	444509.45	4263494.19	47.36
S118	443283.20	4263391.62	49.84
T6	442923.09	4263468.63	0.41
T7	443446.91	4263398.45	1.01
T8	443941.74	4263429.50	0.28
T9	444312.99	4263439.43	0.54
T10	444764.28	4263553.00	1.06
T11	445349.47	4263705.20	1.25


ΠΙΝΑΚΑΣ ΣΥΝΤΕΤΑΓΜΕΝΩΝ ΑΙΓΙΑΛΟΥ


Α/Α	Χ	Υ
1	443163.99	4263353.15
2	443180.41	4263338.90
3	443216.95	4263320.58
4	443244.54	4263312.46
5	443284.92	4263290.03
6	443302.06	4263287.75
7	443336.49	4263306.86
8	443347.56	4263308.24
9	443363.09	4263325.42
10	443392.50	4263381.82
11	443442.35	4263406.30
12	443513.25	4263377.86
13	443594.74	4263380.02
14	443645.10	4263390.04
15	443709.02	4263393.54
16	443760.83	4263392.84
17	443812.41	4263400.95
18	443879.24	4263429.93
19	443959.16	4263443.96
20	444058.04	4263444.41
21	444177.19	4263410.02
22	444257.18	4263397.27
23	444320.27	4263453.39
24	444381.11	4263438.05
25	444419.34	4263433.55
26	444541.52	4263415.67
27	444595.80	4263444.17
28	444662.21	4263497.05
29	444765.33	4263558.80
30	444868.35	4263566.51
31	444974.06	4263539.78
32	445015.44	4263540.00
33	445052.57	4263550.39
34	445191.18	4263581.58
35	445284.96	4263595.09
36	445313.24	4263612.42
37	445331.53	4263645.12
38	445339.90	4263673.84
39	445335.62	4263709.92
40	445367.08	4263712.40


ΠΙΝΑΚΑΣ ΣΥΝΤΕΤΑΓΜΕΝΩΝ ΠΑΡΑΛΙΑΣ

Α/Α	Χ	Υ
1'	443177.09	4263368.26
2'	443191.62	4263355.66
3'	443224.31	4263339.26
4'	443252.32	4263331.02
5'	443291.32	4263309.36
6'	443298.14	4263308.45
7'	443330.17	4263326.23
8'	443337.71	4263327.17
9'	443346.54	4263336.94
10'	443377.80	4263396.88
11'	443441.53	4263428.17
12'	443516.85	4263397.96
13'	443592.51	4263399.97
14'	443642.59	4263409.93
15'	443708.60	4263413.55
16'	443759.41	4263412.86
17'	443806.79	4263420.31
18'	443873.45	4263449.22
19'	443957.38	4263463.95
20'	444060.82	4263464.42
21'	444181.55	4263429.58
22'	444250.97	4263418.51
23'	444314.89	4263475.37
24'	444384.74	4263457.76
25'	444421.96	4263453.38
26'	444537.98	4263436.40
27'	444584.83	4263461.00
28'	444650.79	4263513.52
29'	444759.12	4263578.39
30'	444870.10	4263586.70
31'	444976.50	4263559.80
32'	445012.64	4263559.98
33'	445047.68	4263569.79
34'	445187.55	4263601.26
35'	445278.03	4263614.30
36'	445298.34	4263626.74
37'	445312.97	4263652.89
38'	445319.56	4263675.53
39'	445313.32	4263728.23
40'	445365.50	4263732.34

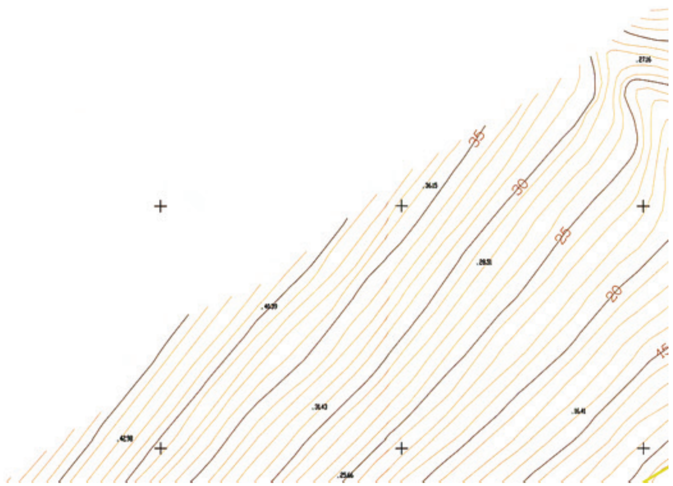

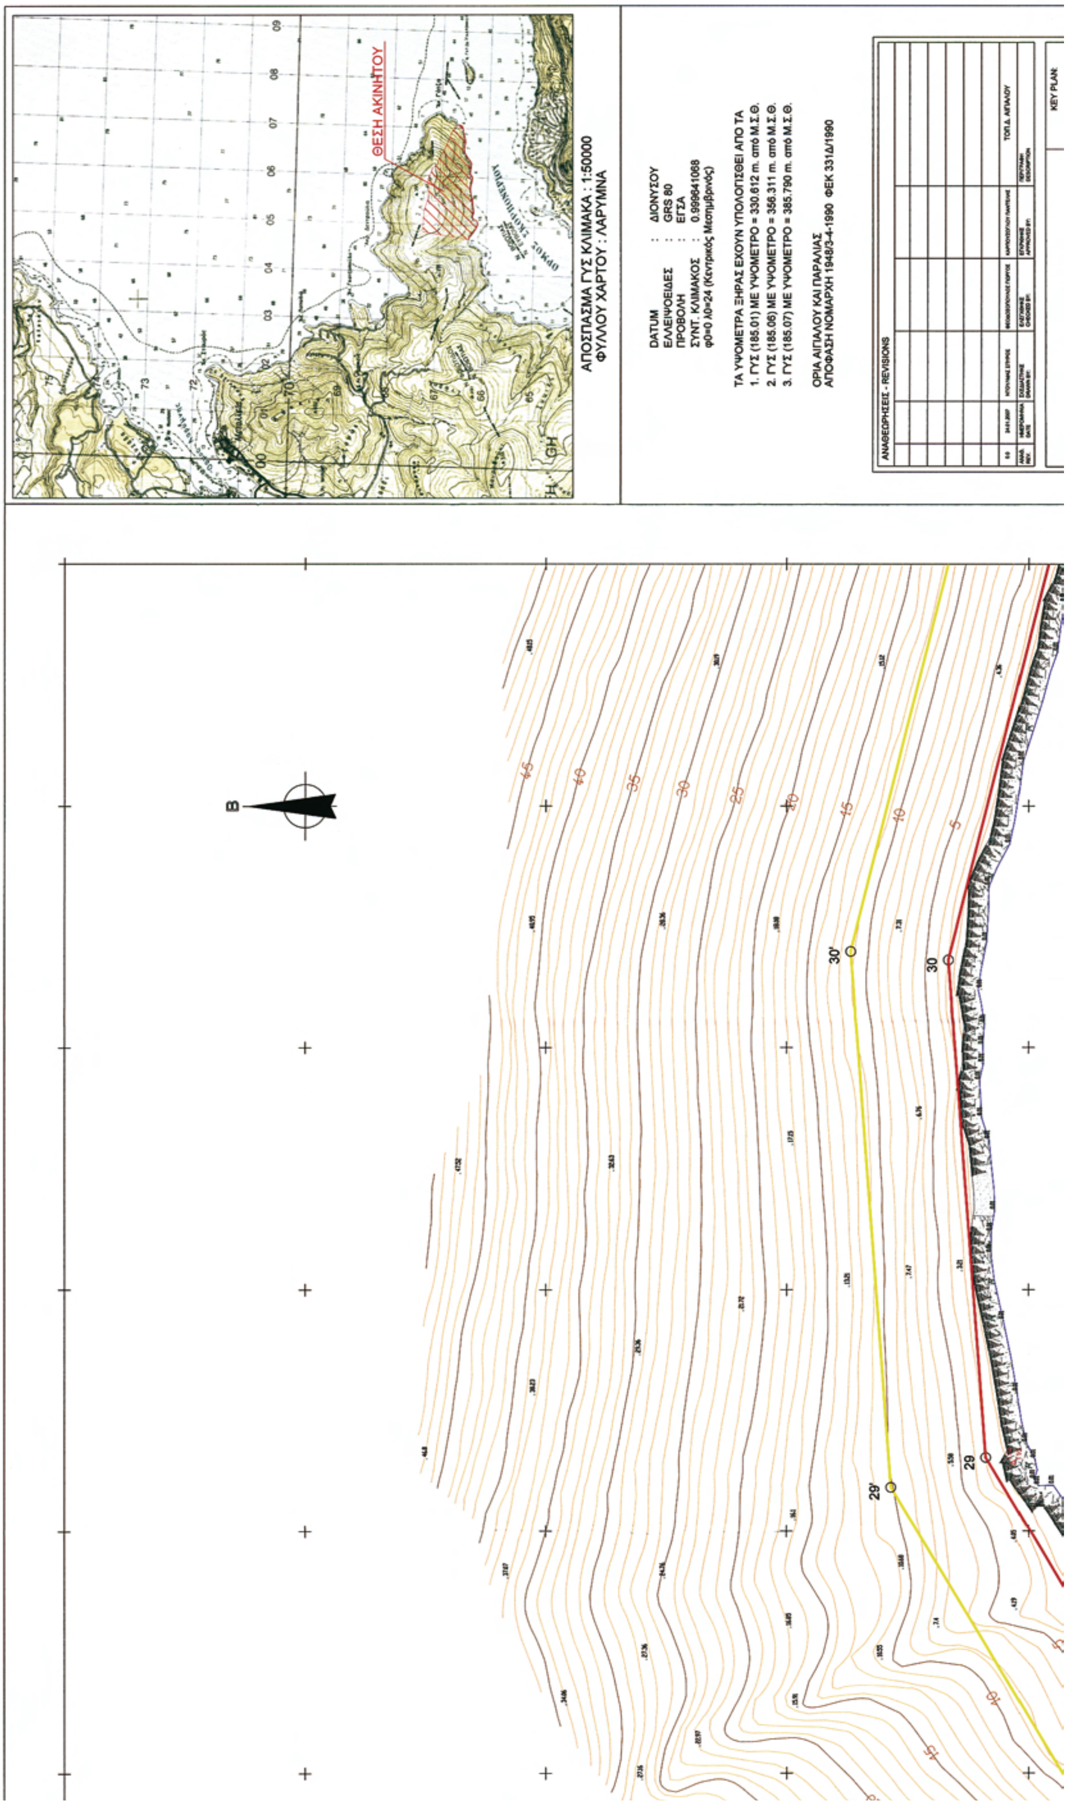

ΘΕΣΗ ΑΚΙΝΗΤΟΥ
ΑΠΟΣΠΑΣΜΑ ΓΥΣ ΚΛΙΜΑΚΑ : 1:50000
ΦΥΛΛΟΥ ΧΑΡΤΟΥ : ΛΑΡΥΜΝΑ
DATUM : ΔΙΟΝΥΣΟΥ
ΕΛΛΕΙΨΟΕΙΔΕΣ : GRS 80
ΠΡΟΒΟΛΗ : ΕΓΣΑ
ΣΥΝΤ. ΚΛΙΜΑΚΟΣ : 0.999641068
φ0=0 λ0=24 (Κεντρικός Μεσημβρινός)
ΤΑ ΥΨΟΜΕΤΡΑ ΞΗΡΑΣ ΕΧΟΥΝ ΥΠΟΛΟΓΙΣΘΕΙ ΑΠΟ ΤΑ
1. ΓΥΣ (185.01) ΜΕ ΥΨΟΜΕΤΡΟ = 330.612 m. από Μ.Σ.Θ.
2. ΓΥΣ (185.06) ΜΕ ΥΨΟΜΕΤΡΟ = 356.311 m. από Μ.Σ.Θ.
3. ΓΥΣ (185.07) ΜΕ ΥΨΟΜΕΤΡΟ = 385.790 m. από Μ.Σ.Θ.
ΟΡΙΑ ΑΙΓΙΑΛΟΥ ΚΑΙ ΠΑΡΑΛΙΑΣ
ΑΠΟΦΑΣΗ ΝΟΜΑΡΧΗ 1948/3-4-1990 ΦΕΚ 331Δ/1990
ΑΝΑΘΕΩΡΗΣΕΙΣ - REVISIONS
KEY PLAN:
Β
30΄
30
29΄
29

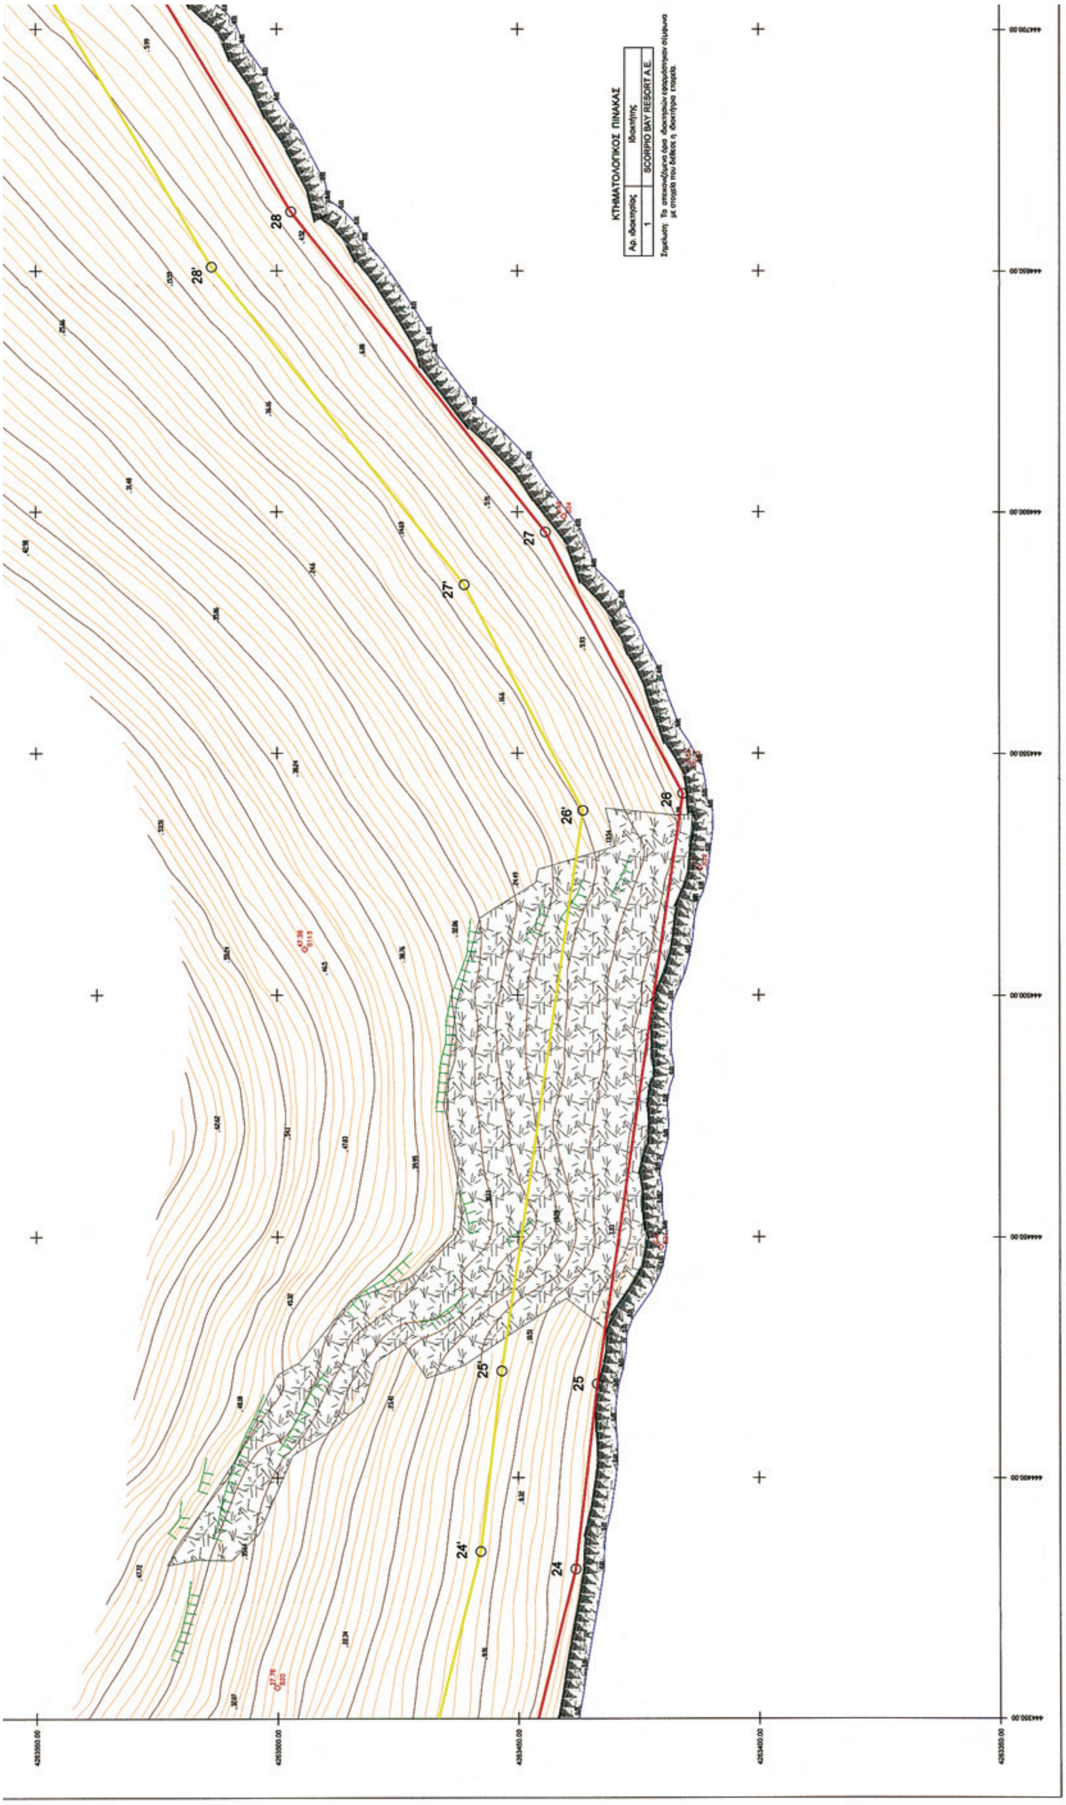
ΚΤΗΜΑΤΟΛΟΓΙΚΟΣ ΠΙΝΑΚΑΣ
Αρ. ιδιοκτησίας
Ιδιοκτήτης
1
SCORPIO BAY RESORT A.E.
28
28'
27
27'
26
26'
25
25'
24
24'

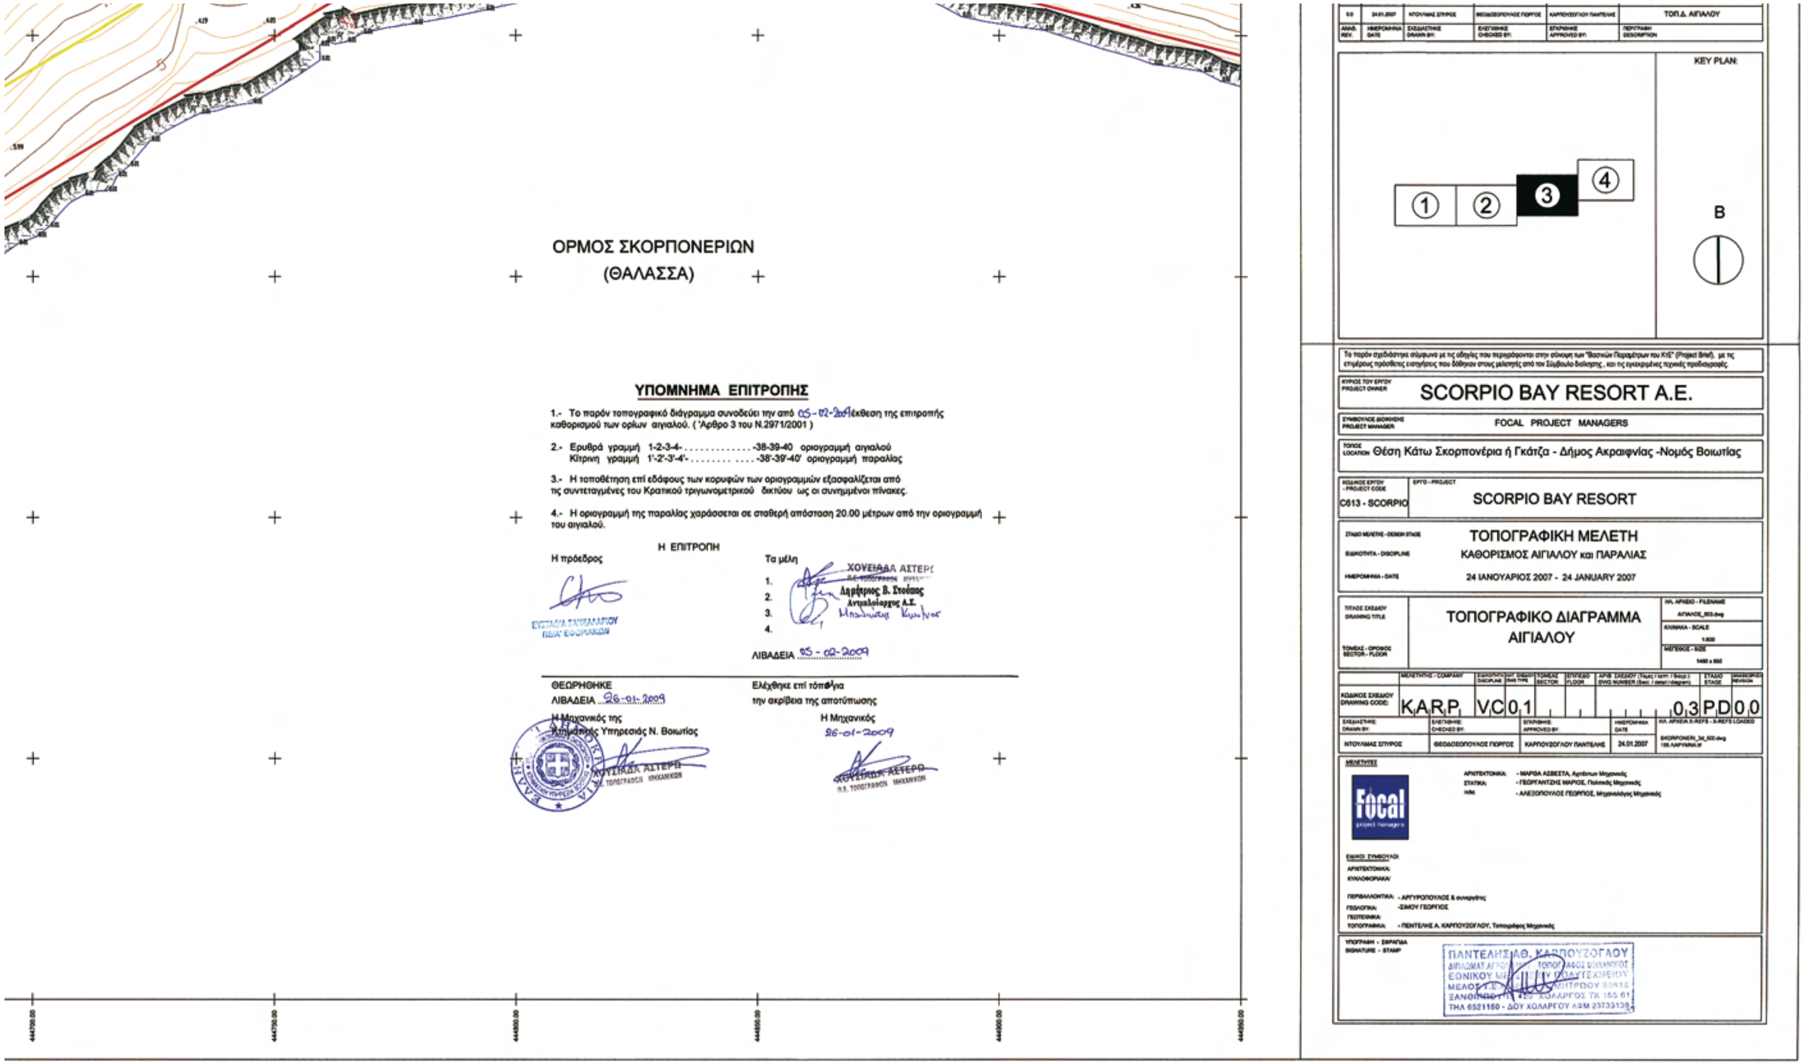
ΟΡΜΟΣ ΣΚΟΡΠΟΝΕΡΙΩΝ
(ΘΑΛΑΣΣΑ)
ΥΠΟΜΝΗΜΑ ΕΠΙΤΡΟΠΗΣ
1.- Το παρόν τοπογραφικό διάγραμμα συνοδεύει την από 05-02-2009 έκθεση της επιτροπής καθορισμού των ορίων αιγιαλού. ('Αρθρο 3 του Ν.2971/2001)
2.- Ερυθρά γραμμή 1-2-3-4-.............-38-39-40 οριογραμμή αιγιαλού
Κίτρινη γραμμή 1'-2'-3'-4'-.............-38'-39'-40' οριογραμμή παραλίας
3.- Η τοποθέτηση επί εδάφους των κορυφών των οριογραμμών εξασφαλίζεται από τις συντεταγμένες του Κρατικού τριγωνομετρικού δικτύου ως οι συνημμένοι πίνακες.
4.- Η οριογραμμή της παραλίας χαράσσεται σε σταθερή απόσταση 20.00 μέτρων από την οριογραμμή του αιγιαλού.
Η ΕΠΙΤΡΟΠΗ
Η πρόεδρος
Τα μέλη
1.
2.
3.
4.
ΛΙΒΑΔΕΙΑ 05-02-2009
ΘΕΩΡΗΘΗΚΕ
ΛΙΒΑΔΕΙΑ 26-01-2009
Η Μηχανικός της
Κτηματικής Υπηρεσιάς Ν. Βοιωτίας
Ελέγχθηκε επί τόπου για την ακρίβεια της αποτύπωσης
Η Μηχανικός
26-01-2009
KEY PLAN:
1
2
3
4
B
SCORPIO BAY RESORT A.E.
FOCAL PROJECT MANAGERS
Θέση Κάτω Σκορπονέρια ή Γκάτζα - Δήμος Ακραιφνίας -Νομός Βοιωτίας
C613 - SCORPIO
SCORPIO BAY RESORT
ΤΟΠΟΓΡΑΦΙΚΗ ΜΕΛΕΤΗ
ΚΑΘΟΡΙΣΜΟΣ ΑΙΓΙΑΛΟΥ και ΠΑΡΑΛΙΑΣ
24 ΙΑΝΟΥΑΡΙΟΣ 2007 - 24 JANUARY 2007
ΤΟΠΟΓΡΑΦΙΚΟ ΔΙΑΓΡΑΜΜΑ
ΑΙΓΙΑΛΟΥ
KARP VC01 03PD00
24.01.2007
Focal
project managers

ΕΘΝΙΚΟ ΤΥΠΟΓΡΑΦΕΙΟ

Για τεχνικούς λόγους στο σχεδιάγραμμα, έγινε σμίκρυνση, κατά ποσοστό 32%

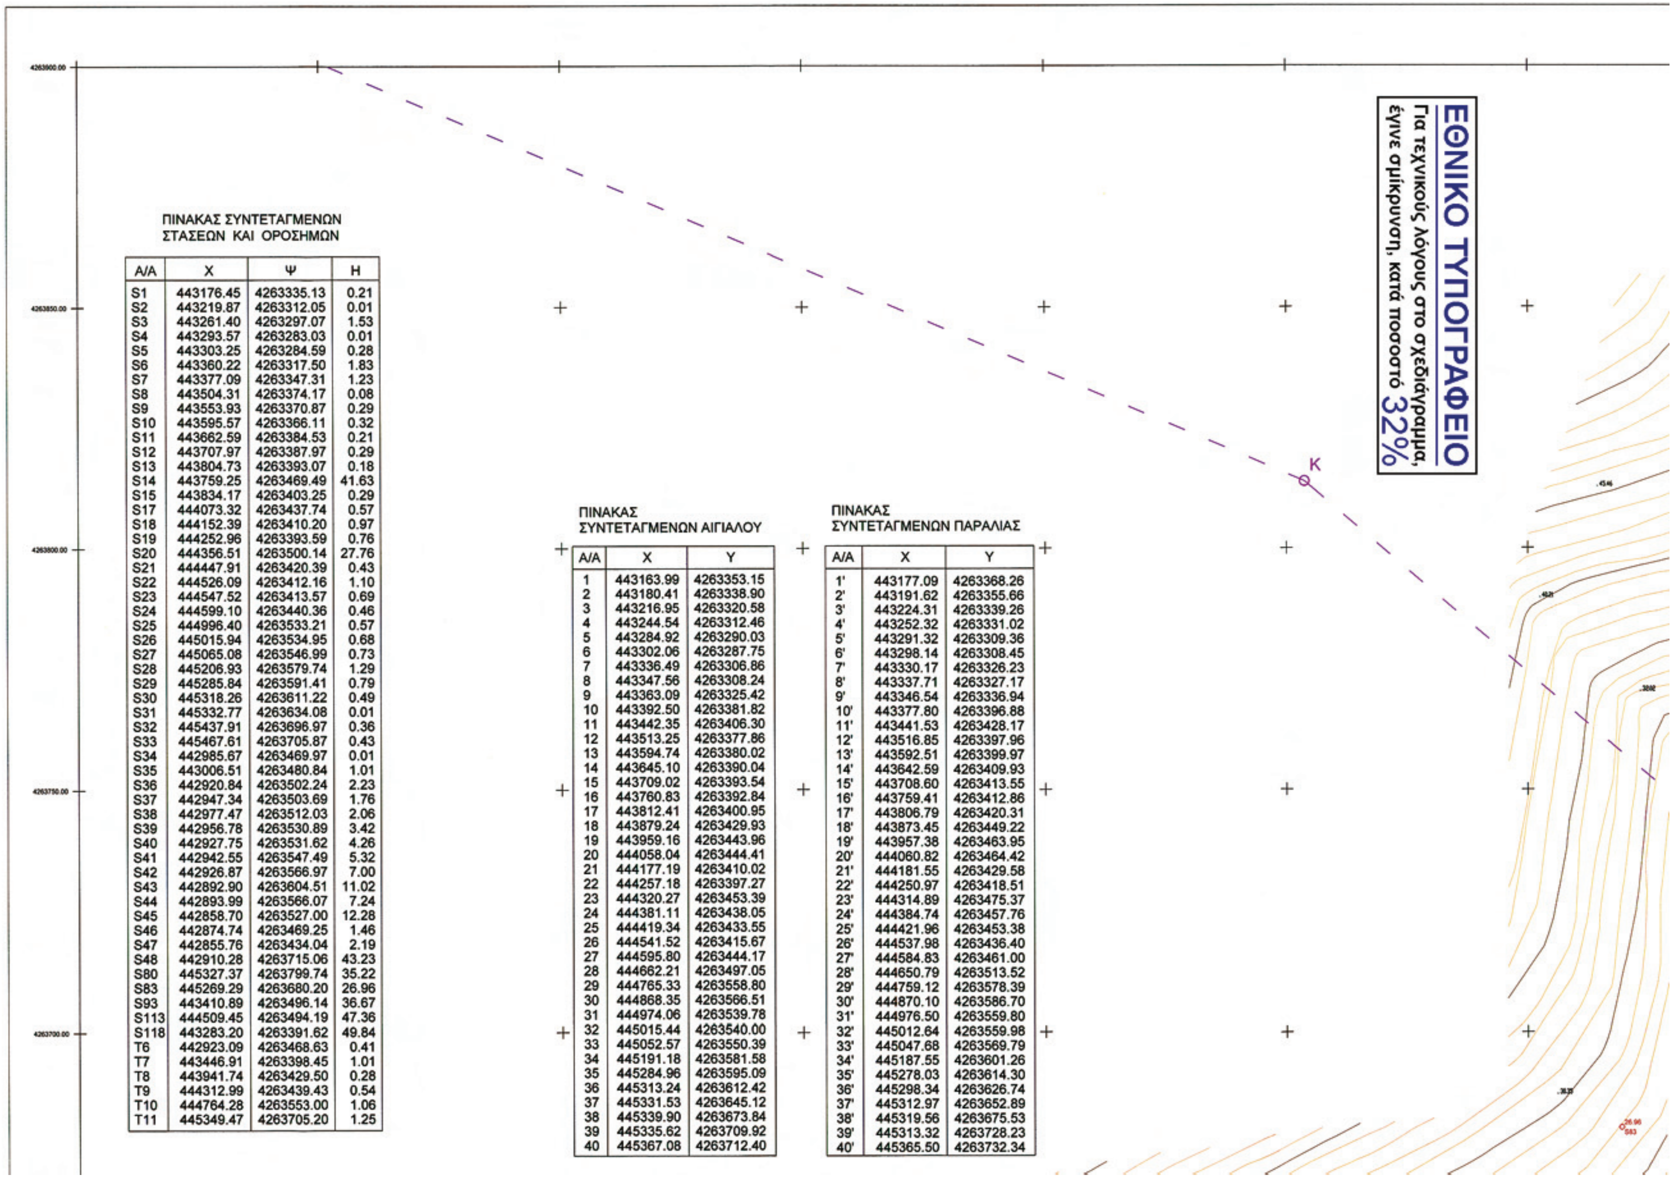

ΠΙΝΑΚΑΣ ΣΥΝΤΕΤΑΓΜΕΝΩΝ ΣΤΑΣΕΩΝ ΚΑΙ ΟΡΟΣΗΜΩΝ


Α/Α	X	Ψ	H
S1	443176.45	4263335.13	0.21
S2	443219.87	4263312.05	0.01
S3	443261.40	4263297.07	1.53
S4	443293.57	4263283.03	0.01
S5	443303.25	4263284.59	0.28
S6	443360.22	4263317.50	1.83
S7	443377.09	4263347.31	1.23
S8	443504.31	4263374.17	0.08
S9	443553.93	4263370.87	0.29
S10	443595.57	4263366.11	0.32
S11	443662.59	4263384.53	0.21
S12	443707.97	4263387.97	0.29
S13	443804.73	4263393.07	0.18
S14	443759.25	4263469.49	41.63
S15	443834.17	4263403.25	0.29
S17	444073.32	4263437.74	0.57
S18	444152.39	4263410.20	0.97
S19	444252.96	4263393.59	0.76
S20	444356.51	4263500.14	27.76
S21	444447.91	4263420.39	0.43
S22	444526.09	4263412.16	1.10
S23	444547.52	4263413.57	0.69
S24	444599.10	4263440.36	0.46
S25	444996.40	4263533.21	0.57
S26	445015.94	4263534.95	0.68
S27	445065.08	4263546.99	0.73
S28	445206.93	4263579.74	1.29
S29	445285.84	4263591.41	0.79
S30	445318.26	4263611.22	0.49
S31	445332.77	4263634.08	0.01
S32	445437.91	4263696.97	0.36
S33	445467.61	4263705.87	0.43
S34	442985.67	4263469.97	0.01
S35	443006.51	4263480.84	1.01
S36	442920.84	4263502.24	2.23
S37	442947.34	4263503.69	1.76
S38	442977.47	4263512.03	2.06
S39	442956.78	4263530.89	3.42
S40	442927.75	4263531.62	4.26
S41	442942.55	4263547.49	5.32
S42	442926.87	4263566.97	7.00
S43	442892.90	4263604.51	11.02
S44	442893.99	4263566.07	7.24
S45	442858.70	4263527.00	12.28
S46	442874.74	4263469.25	1.46
S47	442855.76	4263434.04	2.19
S48	442910.28	4263715.06	43.23
S80	445327.37	4263799.74	35.22
S83	445269.29	4263680.20	26.96
S93	443410.89	4263496.14	36.67
S113	444509.45	4263494.19	47.36
S118	443283.20	4263391.62	49.84
T6	442923.09	4263468.63	0.41
T7	443446.91	4263398.45	1.01
T8	443941.74	4263429.50	0.28
T9	444312.99	4263439.43	0.54
T10	444764.28	4263553.00	1.06
T11	445349.47	4263705.20	1.25


ΠΙΝΑΚΑΣ ΣΥΝΤΕΤΑΓΜΕΝΩΝ ΑΙΓΙΑΛΟΥ


Α/Α	X	Y
1	443163.99	4263353.15
2	443180.41	4263338.90
3	443216.95	4263320.58
4	443244.54	4263312.46
5	443284.92	4263290.03
6	443302.06	4263287.75
7	443336.49	4263306.86
8	443347.56	4263308.24
9	443363.09	4263325.42
10	443392.50	4263381.82
11	443442.35	4263406.30
12	443513.25	4263377.86
13	443594.74	4263380.02
14	443645.10	4263390.04
15	443709.02	4263393.54
16	443760.83	4263392.84
17	443812.41	4263400.95
18	443879.24	4263429.93
19	443959.16	4263443.96
20	444058.04	4263444.41
21	444177.19	4263410.02
22	444257.18	4263397.27
23	444320.27	4263453.39
24	444381.11	4263438.05
25	444419.34	4263433.55
26	444541.52	4263415.67
27	444595.80	4263444.17
28	444662.21	4263497.05
29	444765.33	4263558.80
30	444868.35	4263566.51
31	444974.06	4263539.78
32	445015.44	4263540.00
33	445052.57	4263550.39
34	445191.18	4263581.58
35	445284.96	4263595.09
36	445313.24	4263612.42
37	445331.53	4263645.12
38	445339.90	4263673.84
39	445335.62	4263709.92
40	445367.08	4263712.40

ΠΙΝΑΚΑΣ ΣΥΝΤΕΤΑΓΜΕΝΩΝ ΠΑΡΑΛΙΑΣ

Α/Α	X	Y
1'	443177.09	4263368.26
2'	443191.62	4263355.66
3'	443224.31	4263339.26
4'	443252.32	4263331.02
5'	443291.32	4263309.36
6'	443298.14	4263308.45
7'	443330.17	4263326.23
8'	443337.71	4263327.17
9'	443346.54	4263336.94
10'	443377.80	4263396.88
11'	443441.53	4263428.17
12'	443516.85	4263397.96
13'	443592.51	4263399.97
14'	443642.59	4263409.93
15'	443708.60	4263413.55
16'	443759.41	4263412.86
17'	443806.79	4263420.31
18'	443873.45	4263449.22
19'	443957.38	4263463.95
20'	444060.82	4263464.42
21'	444181.55	4263429.58
22'	444250.97	4263418.51
23'	444314.89	4263475.37
24'	444384.74	4263457.76
25'	444421.96	4263453.38
26'	444537.98	4263436.40
27'	444584.83	4263461.00
28'	444650.79	4263513.52
29'	444759.12	4263578.39
30'	444870.10	4263586.70
31'	444976.50	4263559.80
32'	445012.64	4263559.98
33'	445047.68	4263569.79
34'	445187.55	4263601.26
35'	445278.03	4263614.30
36'	445298.34	4263626.74
37'	445312.97	4263652.89
38'	445319.56	4263675.53
39'	445313.32	4263728.23
40'	445365.50	4263732.34

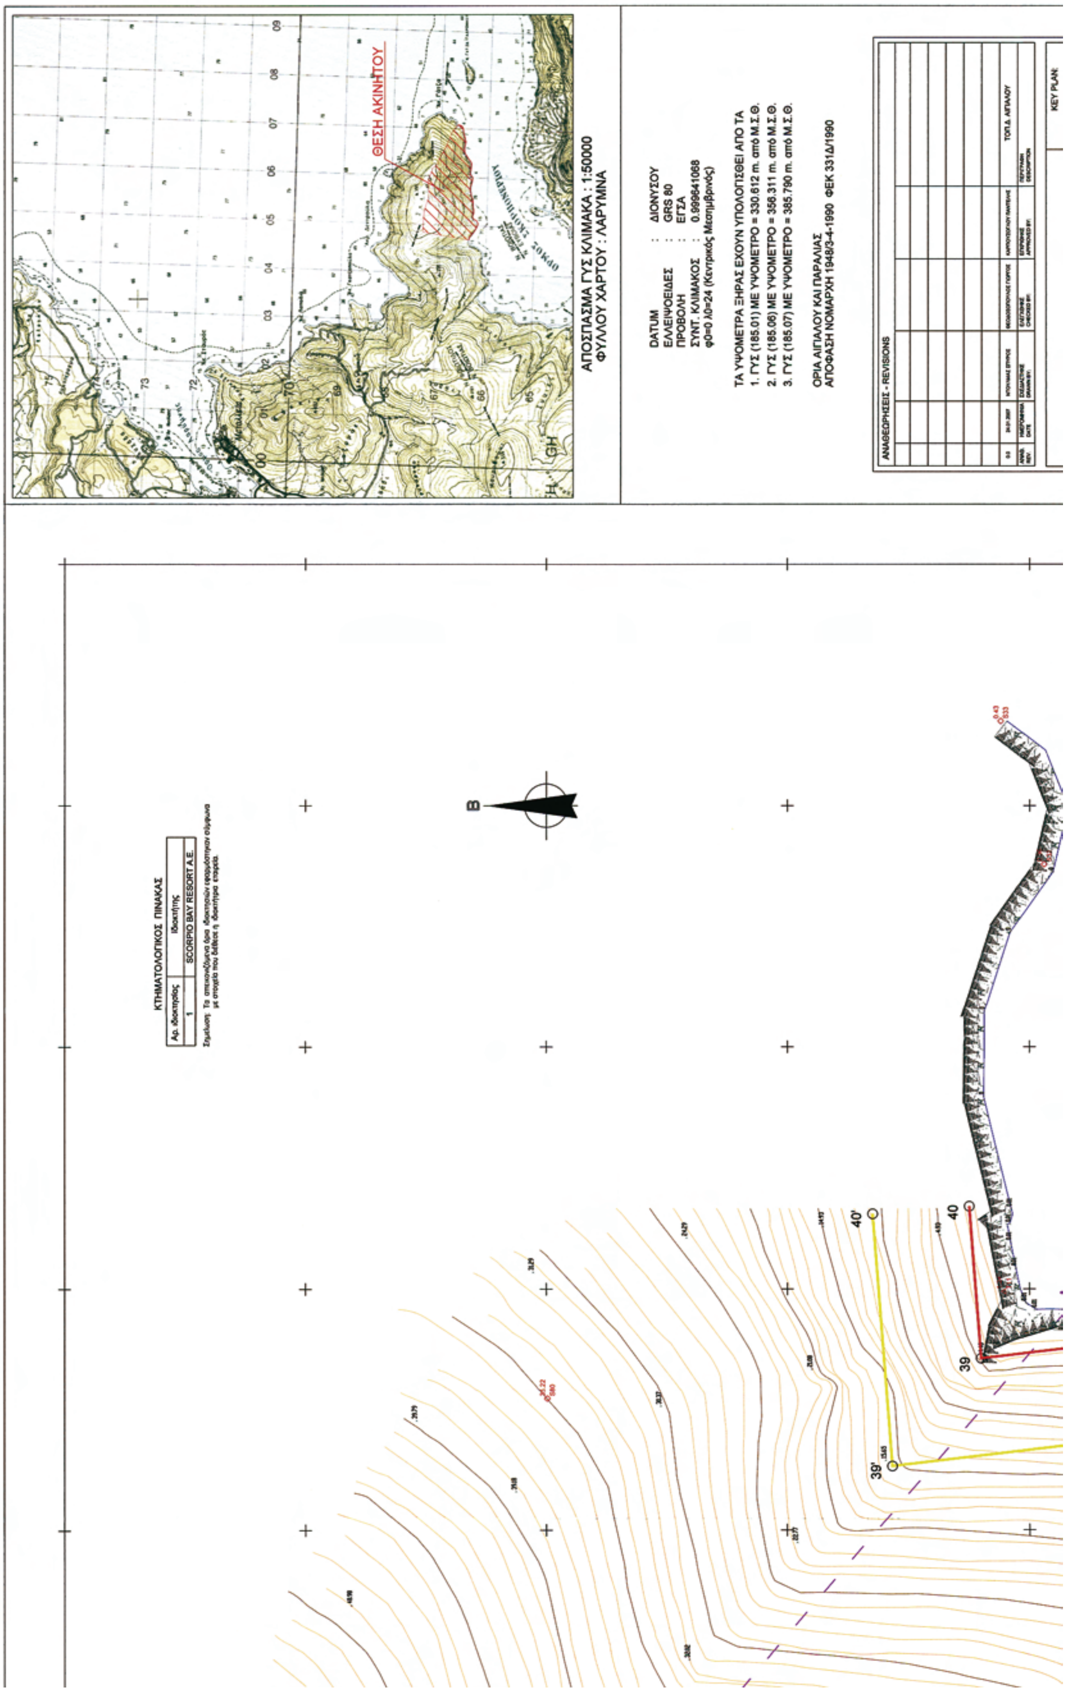
ΘΕΣΗ ΑΚΙΝΗΤΟΥ
ΑΠΟΣΠΑΣΜΑ ΓΥΣ ΚΛΙΜΑΚΑ : 1:50000
ΦΥΛΛΟΥ ΧΑΡΤΟΥ : ΛΑΡΥΜΝΑ
DATUM : ΔΙΟΝΥΣΟΥ
ΕΛΛΕΙΨΟΕΙΔΕΣ : GRS 80
ΠΡΟΒΟΛΗ : ΕΓΣΑ
ΣΥΝΤ. ΚΛΙΜΑΚΟΣ : 0.999641068
φ0=0 λ0=24 (Κεντρικός Μεσημβρινός)
ΤΑ ΥΨΟΜΕΤΡΑ ΞΗΡΑΣ ΕΧΟΥΝ ΥΠΟΛΟΓΙΣΘΕΙ ΑΠΟ ΤΑ
1. ΓΥΣ (185.01) ΜΕ ΥΨΟΜΕΤΡΟ = 330.612 m. από Μ.Σ.Θ.
2. ΓΥΣ (185.06) ΜΕ ΥΨΟΜΕΤΡΟ = 356.311 m. από Μ.Σ.Θ.
3. ΓΥΣ (185.07) ΜΕ ΥΨΟΜΕΤΡΟ = 385.790 m. από Μ.Σ.Θ.
ΟΡΙΑ ΑΙΓΙΑΛΟΥ ΚΑΙ ΠΑΡΑΛΙΑΣ
ΑΠΟΦΑΣΗ ΝΟΜΑΡΧΗ 1948/3-4-1990 ΦΕΚ 331Δ/1990
ΑΝΑΘΕΩΡΗΣΕΙΣ - REVISIONS
KEY PLAN:
ΚΤΗΜΑΤΟΛΟΓΙΚΟΣ ΠΙΝΑΚΑΣ
SCORPIO BAY RESORT A.E.
B
39
39'
40
40'

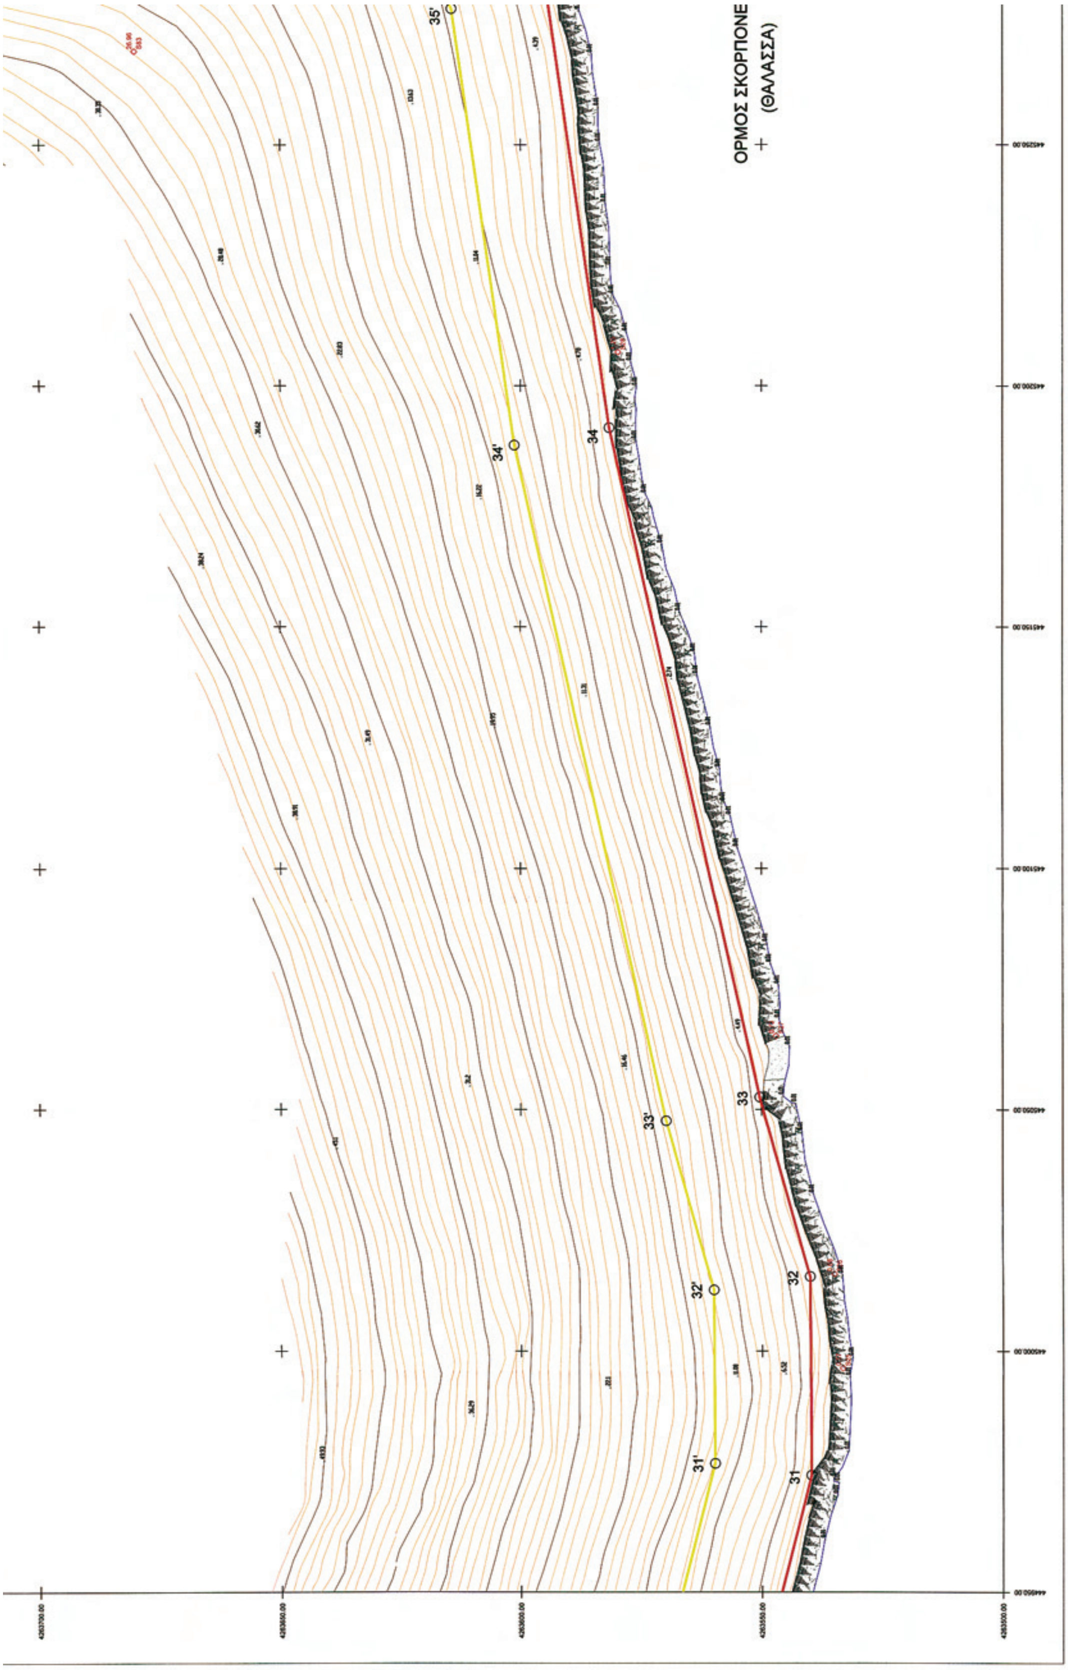
ΟΡΜΟΣ ΣΚΟΡΠΟΝΕ
(ΘΑΛΑΣΣΑ)
35'
34'
34
33'
33
32'
32
31'
31

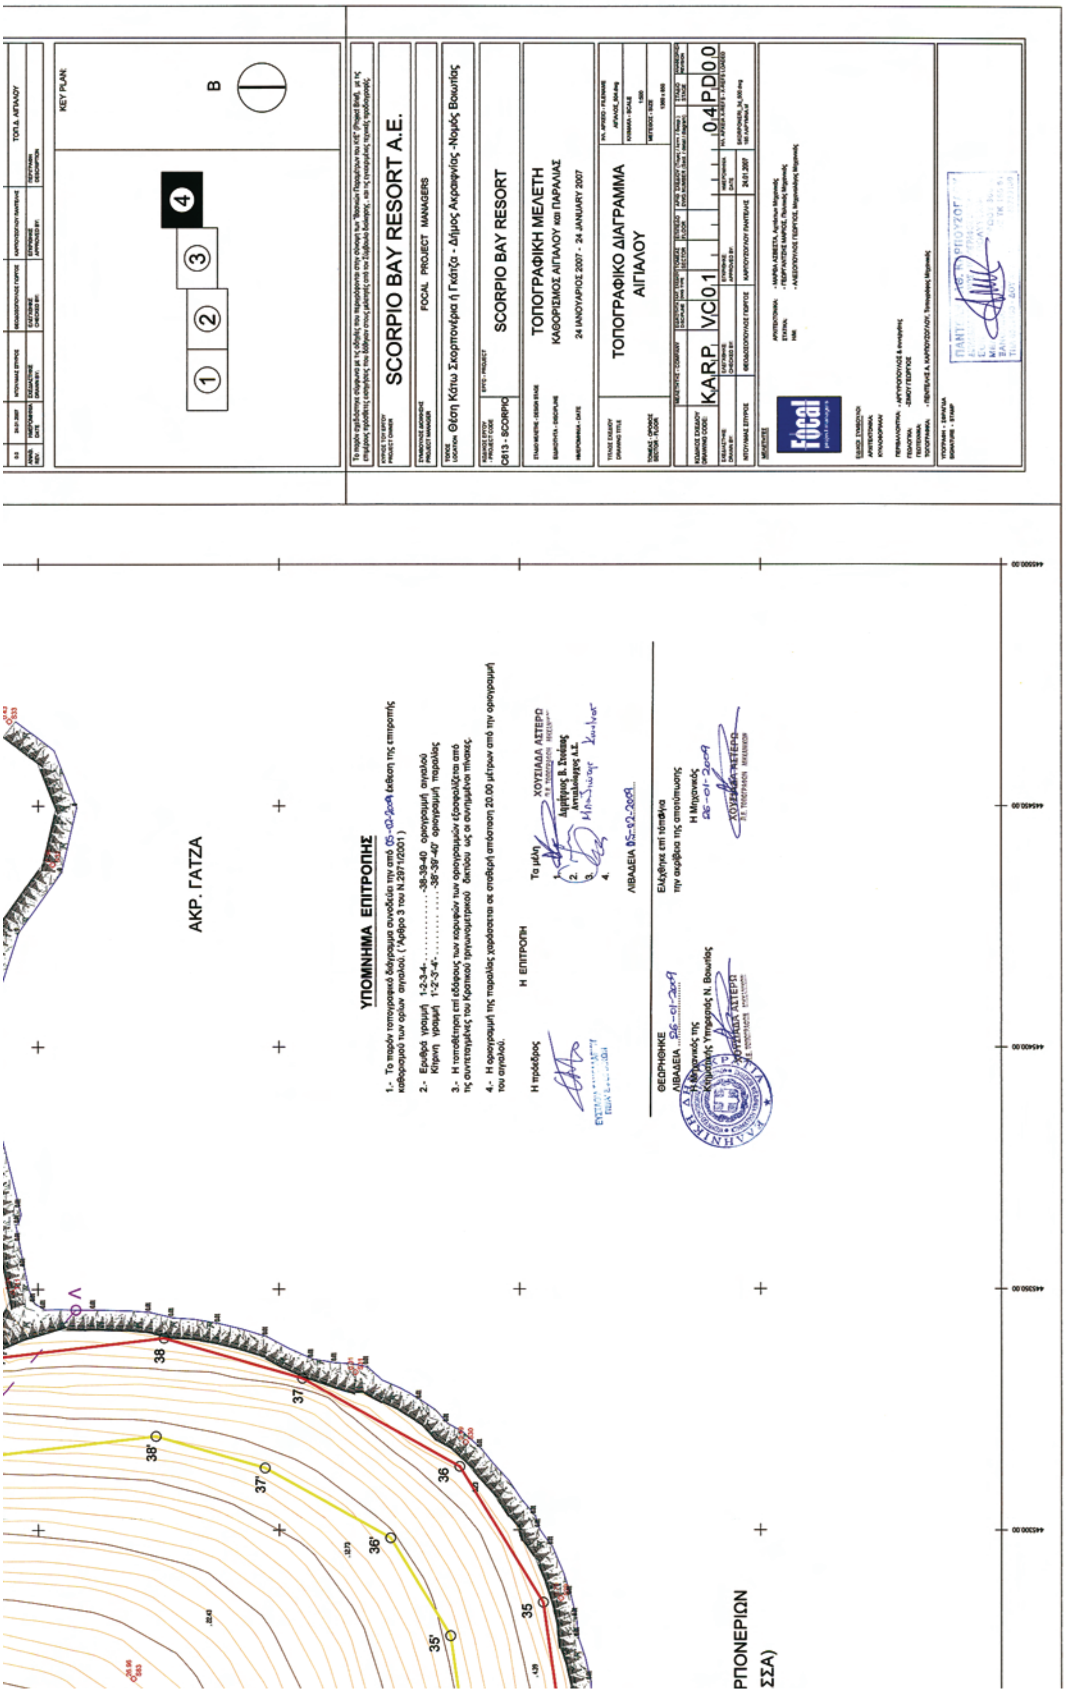
ΑΚΡ. ΓΑΤΖΑ
ΥΠΟΜΝΗΜΑ ΕΠΙΤΡΟΠΗΣ
1.- Το παρόν τοπογραφικό διάγραμμα συνοδεύει την από 05-02-2009 έκθεση της επιτροπής καθορισμού των ορίων αιγιαλού. (Άρθρο 3 του Ν.2971/2001)
2.- Ερυθρά γραμμή 1-2-3-4-...........38-39-40 οριογραμμή αιγιαλού
Κίτρινη γραμμή 1'-2'-3'-4'-..........38'-39'-40' οριογραμμή παραλίας
3.- Η τοποθέτηση επί εδάφους των κορυφών των οριογραμμών εξασφαλίζεται από τις συντεταγμένες του Κρατικού τριγωνομετρικού δικτύου ως οι συνημμένοι πίνακες.
4.- Η οριογραμμή της παραλίας χαράσσεται σε σταθερή απόσταση 20.00 μέτρων από την οριογραμμή του αιγιαλού.
Ο πρόεδρος
Η ΕΠΙΤΡΟΠΗ
Τα μέλη
ΛΙΒΑΔΕΙΑ 05-02-2009
ΘΕΩΡΗΘΗΚΕ
ΛΙΒΑΔΕΙΑ 26-01-2009
Ελέγχθηκε επί τόπου για την ακρίβεια της αποτύπωσης
KEY PLAN:
SCORPIO BAY RESORT A.E.
FOCAL PROJECT MANAGERS
Θέση Κάτω Σκορπονέρια ή Γκάτζα - Δήμος Ακραιφνίας - Νομός Βοιωτίας
C613 - SCORPIO
SCORPIO BAY RESORT
ΤΟΠΟΓΡΑΦΙΚΗ ΜΕΛΕΤΗ
ΚΑΘΟΡΙΣΜΟΣ ΑΙΓΙΑΛΟΥ και ΠΑΡΑΛΙΑΣ
24 ΙΑΝΟΥΑΡΙΟΣ 2007 - 24 JANUARY 2007
ΤΟΠΟΓΡΑΦΙΚΟ ΔΙΑΓΡΑΜΜΑ ΑΙΓΙΑΛΟΥ
KARP. VC01 04PD00

ΕΘΝΙΚΟ ΤΥΠΟΓΡΑΦΕΙΟ

ΕΦΗΜΕΡΙΣ ΤΗΣ ΚΥΒΕΡΝΗΣΕΩΣ

ΠΕΡΙΦΕΡΕΙΑΚΑ ΓΡΑΦΕΙΑ ΠΩΛΗΣΗΣ Φ.Ε.Κ.

ΘΕΣΣΑΛΟΝΙΚΗ - Βασ. Όλγας 227 **23104 23956**
ΠΕΙΡΑΙΑΣ - Ευριπίδου 63 **210 4135228**
ΠΑΤΡΑ - Κορίνθου 327 **2610 638109**
ΙΩΑΝΝΙΝΑ - Διοικητήριο **26510 87215**
ΚΟΜΟΤΗΝΗ - Δημοκρατίας 1 **25310 22858**
ΛΑΡΙΣΑ - Διοικητήριο **2410 597449**
ΚΕΡΚΥΡΑ - Σαμαρά 13 **26610 89122**
ΗΡΑΚΛΕΙΟ - Πεδιάδος 2 **2810 300781**
ΜΥΤΙΛΗΝΗ - Πλ. Κωνσταντινουπόλεως 1 **22510 46654**

ΤΙΜΗ ΠΩΛΗΣΗΣ ΦΥΛΛΩΝ ΤΗΣ ΕΦΗΜΕΡΙΔΟΣ ΤΗΣ ΚΥΒΕΡΝΗΣΕΩΣ

Σε έντυπη μορφή

- Για τα Φ.Ε.Κ. από 1 μέχρι 16 σελίδες σε 1 €, προσαυξανόμενη κατά 0,20 € για κάθε επιπλέον οκτασέλιδο ή μέρος αυτού.
- Για τα φωτοαντίγραφα Φ.Ε.Κ. σε 0,15 € ανά σελίδα.

Σε μορφή DVD/CD

Τεύχος	Ετήσια έκδοση	Τριμηνιαία έκδοση	Μηνιαία έκδοση
Α΄	150 €	40 €	15 €
Β΄	300 €	80 €	30 €
Γ΄	50 €	-	-
Υ.Ο.Δ.Δ.	50 €	-	-
Δ΄	110 €	30 €	-

Τεύχος	Ετήσια έκδοση	Τριμηνιαία έκδοση	Μηνιαία έκδοση
Α.Α.Π.	110 €	30 €	-
Ε.Β.Ι.	100 €	-	-
Α.Ε.Δ.	5 €	-	-
Δ.Δ.Σ.	200 €	-	20 €
Α.Ε. - Ε.Π.Ε. και Γ.Ε.ΜΗ.	-	-	100 €

- Η τιμή πώλησης μεμονωμένων Φ.Ε.Κ. σε μορφή cd-rom από εκείνα που διατίθενται σε ψηφιακή μορφή και μέχρι 100 σελίδες, σε 5 € προσαυξανόμενη κατά 1 € ανά 50 σελίδες.
- Η τιμή πώλησης σε μορφή cd-rom/dvd, δημοσιευμάτων μιας εταιρείας στο τεύχος Α.Ε.-Ε.Π.Ε. και Γ.Ε.ΜΗ. σε 5 € ανά έτος.

ΠΑΡΑΓΓΕΛΙΑ ΚΑΙ ΑΠΟΣΤΟΛΗ Φ.Ε.Κ.: Τηλεφωνικά: 210 4071010 - fax: 210 4071010 - internet: http://www.et.gr

ΕΤΗΣΙΕΣ ΣΥΝΔΡΟΜΕΣ Φ.Ε.Κ.

Τεύχος	Έντυπη μορφή	Ψηφιακή Μορφή
Α΄	225 €	190 €
Β΄	320 €	225 €
Γ΄	65 €	Δωρεάν
Υ.Ο.Δ.Δ.	65 €	Δωρεάν
Δ΄	160 €	80 €
Α.Α.Π.	160 €	80 €
Ε.Β.Ι.	65 €	33 €

Τεύχος	Έντυπη μορφή	Ψηφιακή Μορφή
Α.Ε.Δ.	10 €	Δωρεάν
Α.Ε. - Ε.Π.Ε. και Γ.Ε.ΜΗ.	2.250 €	645 €
Δ.Δ.Σ.	225 €	95 €
Α.Σ.Ε.Π.	70€	Δωρεάν
Ο.Π.Κ.	-	Δωρεάν
Α΄+ Β΄+ Δ΄ + Α.Α.Π.	-	450 €

- Το τεύχος Α.Σ.Ε.Π. (έντυπη μορφή) θα αποστέλλεται σε συνδρομητές ταχυδρομικά, με την επιβάρυνση των 70 €, ποσό το οποίο αφορά τα ταχυδρομικά έξοδα.
- Για την παροχή πρόσβασης μέσω διαδικτύου σε Φ.Ε.Κ. προηγουμένων ετών και συγκεκριμένα στα τεύχη: **α)** Α, Β, Δ, Α.Α.Π., Ε.Β.Ι. και Δ.Δ.Σ., η τιμή προσαυξάνεται, πέραν του ποσού της ετήσιας συνδρομής του 2007, κατά 40 € ανά έτος και ανά τεύχος και **β)** για το τεύχος Α.Ε.-Ε.Π.Ε. & Γ.Ε.ΜΗ., κατά 60 € ανά έτος παλαιότητας.

* Η καταβολή γίνεται σε όλες τις Δημόσιες Οικονομικές Υπηρεσίες (Δ.Ο.Υ.). Το πρωτότυπο διπλότυπο (έγγραφο αριθμ. πρωτ. 9067/28.2.2005 2η Υπηρεσία Επιτρόπου Ελεγκτικού Συνεδρίου) με φροντίδα των ενδιαφερομένων, πρέπει να αποστέλλεται ή να κατατίθεται στο Εθνικό Τυπογραφείο (Καποδιστρίου 34, Τ.Κ. 104 32 Αθήνα).
* Σημειώνεται ότι φωτοαντίγραφα διπλοτύπων, ταχυδρομικές Επιταγές για την εξόφληση της συνδρομής, δεν γίνονται δεκτά και θα επιστρέφονται.
* Οι οργανισμοί τοπικής αυτοδιοίκησης, τα νομικά πρόσωπα δημοσίου δικαίου, τα μέλη της Ένωσης Ιδιοκτητών Ημερησίου Τύπου Αθηνών και Επαρχίας, οι τηλεοπτικοί και ραδιοφωνικοί σταθμοί, η Ε.Σ.Η.Ε.Α., τα τριτοβάθμια συνδικαλιστικά Όργανα και οι τριτοβάθμιες επαγγελματικές ενώσεις δικαιούνται έκπτωσης πενήντα τοις εκατό (50%) επί της ετήσιας συνδρομής (τρέχον έτος + παλαιότητα).
* Το ποσό υπέρ Τ.Α.Π.Ε.Τ. [5% επί του ποσού συνδρομής (τρέχον έτος + παλαιότητα)], καταβάλλεται ολόκληρο (Κ.Α.Ε. 3512) και υπολογίζεται πριν την έκπτωση.
* Στην Ταχυδρομική συνδρομή του τεύχους Α.Σ.Ε.Π. δεν γίνεται έκπτωση.

Πληροφορίες για δημοσιεύματα που καταχωρούνται στα Φ.Ε.Κ. στο τηλ.: 210 5279000.
Φωτοαντίγραφα παλαιών Φ.Ε.Κ.: Μάρνη 8 τηλ.: 210 8220885, 210 8222924, 210 5279050.
Οι πολίτες έχουν τη δυνατότητα ελεύθερης ανάγνωσης των δημοσιευμάτων που καταχωρούνται σε όλα τα τεύχη της Εφημερίδας της Κυβερνήσεως πλην εκείνων που καταχωρούνται στο τεύχος Α.Ε.-Ε.Π.Ε και Γ.Ε.ΜΗ., από την ιστοσελίδα του Εθνικού Τυπογραφείου (www.et.gr).

Οι υπηρεσίες εξυπηρέτησης πολιτών λειτουργούν καθημερινά από 08:00 μέχρι 13:00

04003062407090020

ΑΠΟ ΤΟ ΕΘΝΙΚΟ ΤΥΠΟΓΡΑΦΕΙΟ
ΚΑΠΟΔΙΣΤΡΙΟΥ 34 * ΑΘΗΝΑ 104 32 * ΤΗΛ. 210 52 79 000 * FAX 210 52 21 004
ΗΛΕΚΤΡΟΝΙΚΗ ΔΙΕΥΘΥΝΣΗ: http://www.et.gr – e-mail: webmaster.et@et.gr